




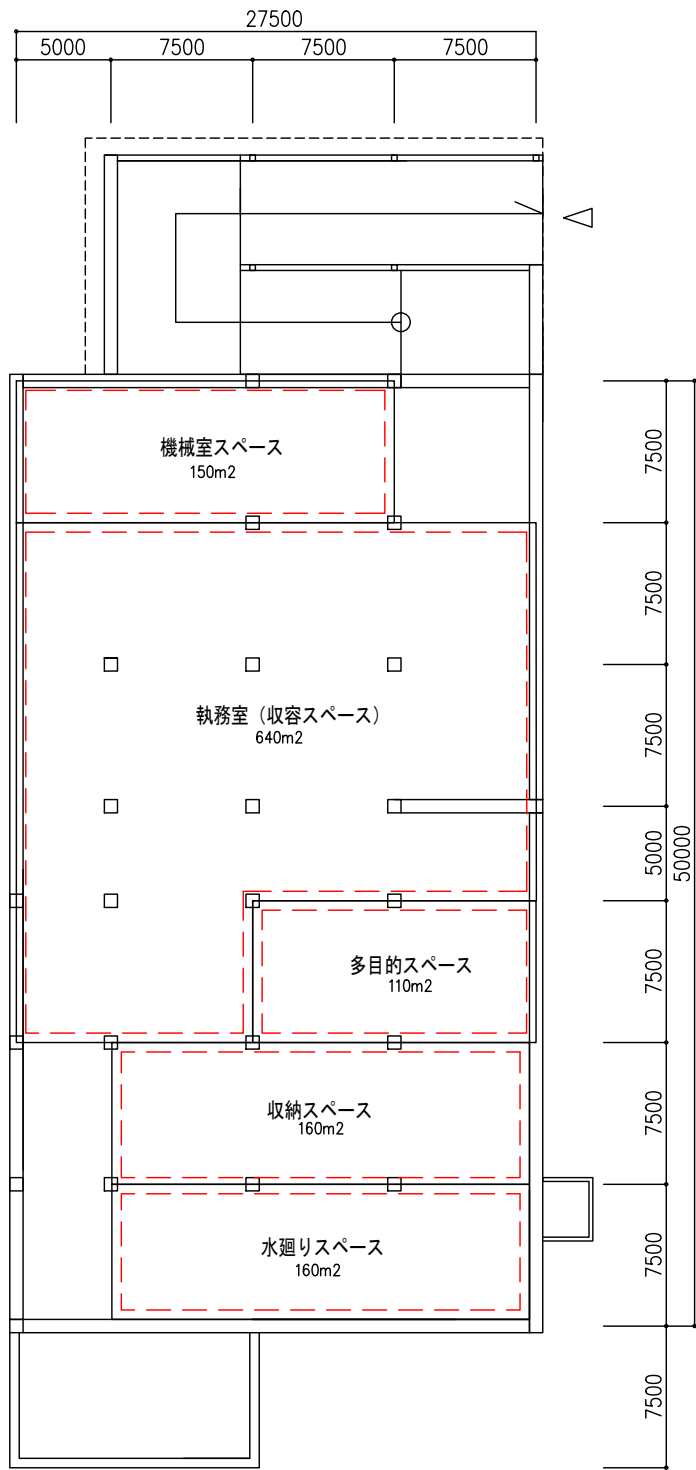

地下1階平面図

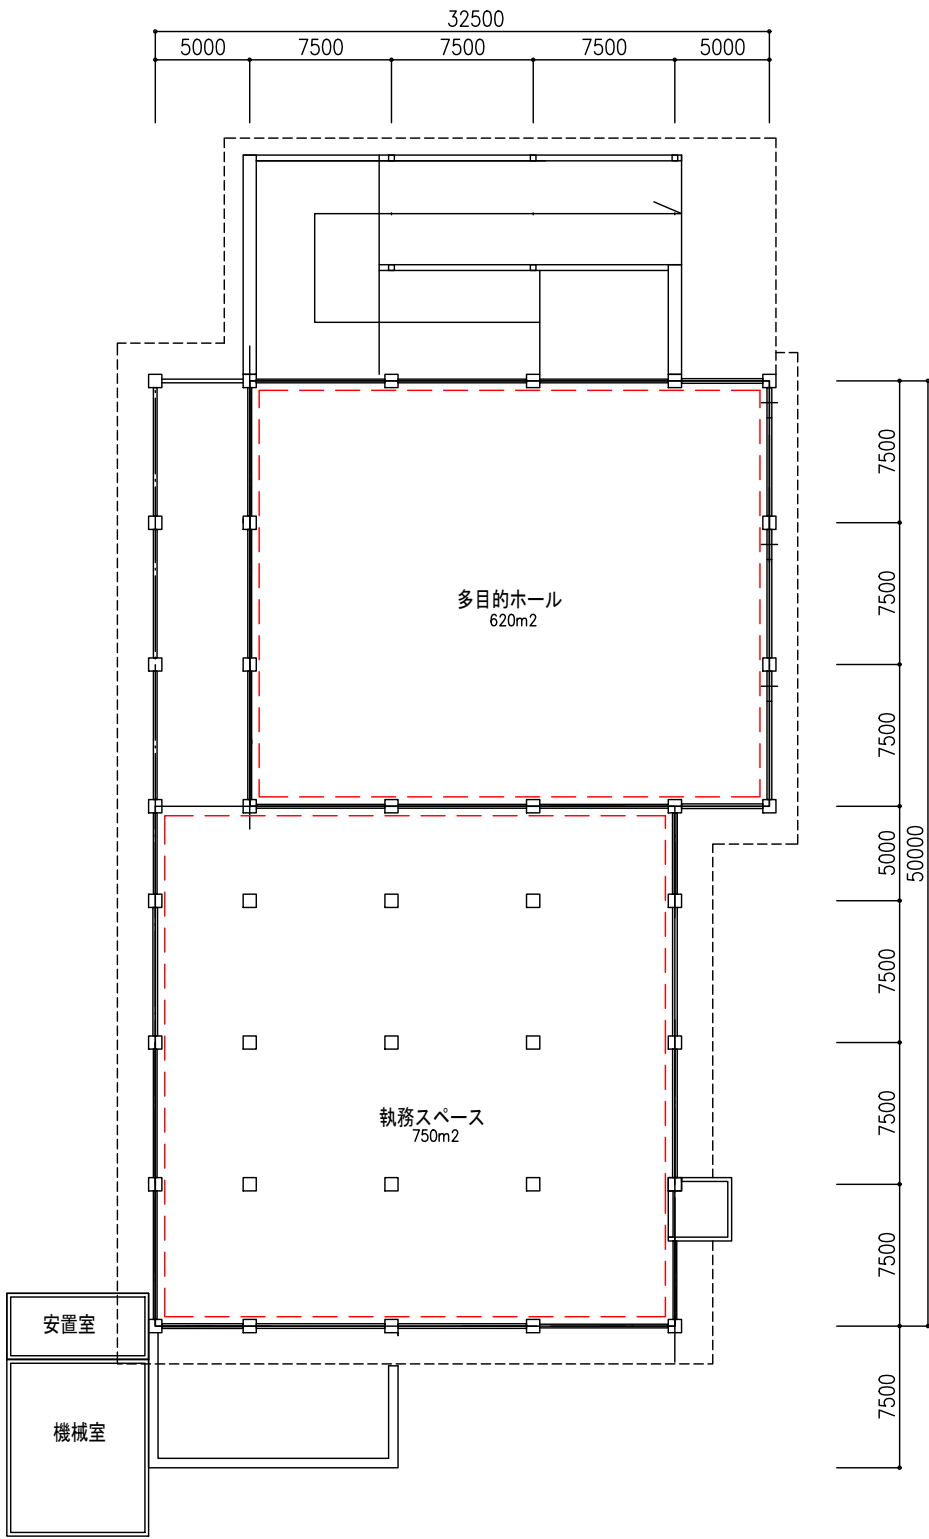

1階平面図

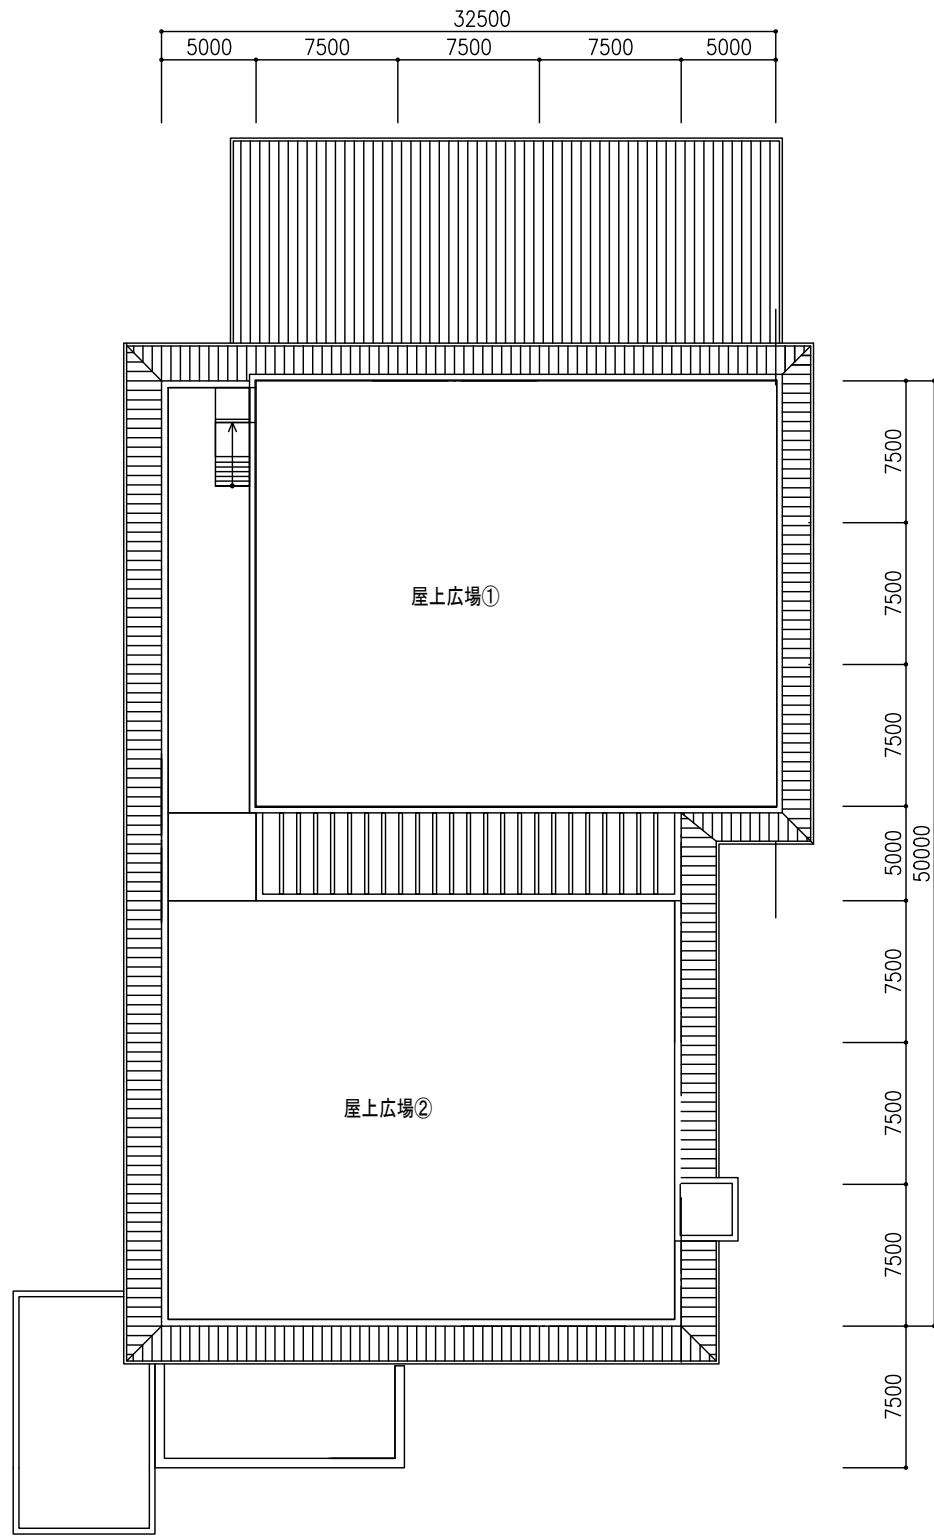

屋上平面図

1/400 (A3)

西表島大原地下シェルター施設計画図

件名	(仮称) 竹富町役場大原庁舎地下シェルター基本計画			PLNo	-----
図名		縮尺	A3: 1/400	日付	2025.03 (令和6年度)
				検討図	