


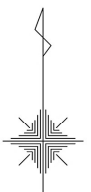


位置図
S=1/10,000




図面目録

位置図	10- 1
平面図	10- 2
縦断図	10- 3
基礎伏図	10- 4
根太伏図	10- 5
横断図	10- 6
遊歩道標準図	10- 7
基礎詳細図	10- 8
撤去工	10- 9～10

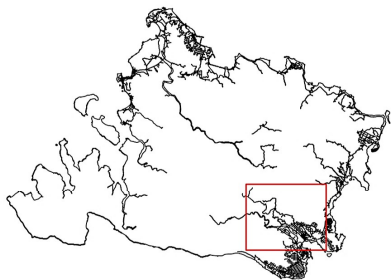

工 事 名	仲間川サキシマスオウノキ 遊歩道整備工事（2工区）		
工事地名(箇所)	南風見国有林173林班イ雉 (仲間川天然保護区域内)		
図面の種類	位 置 図		
縮 尺	1/10,000	図面番号	10 の 1
施 工 年 度	令 和 年 度		
発 注 者 名	竹富町役場農林水産課		

平面図
S=1:100

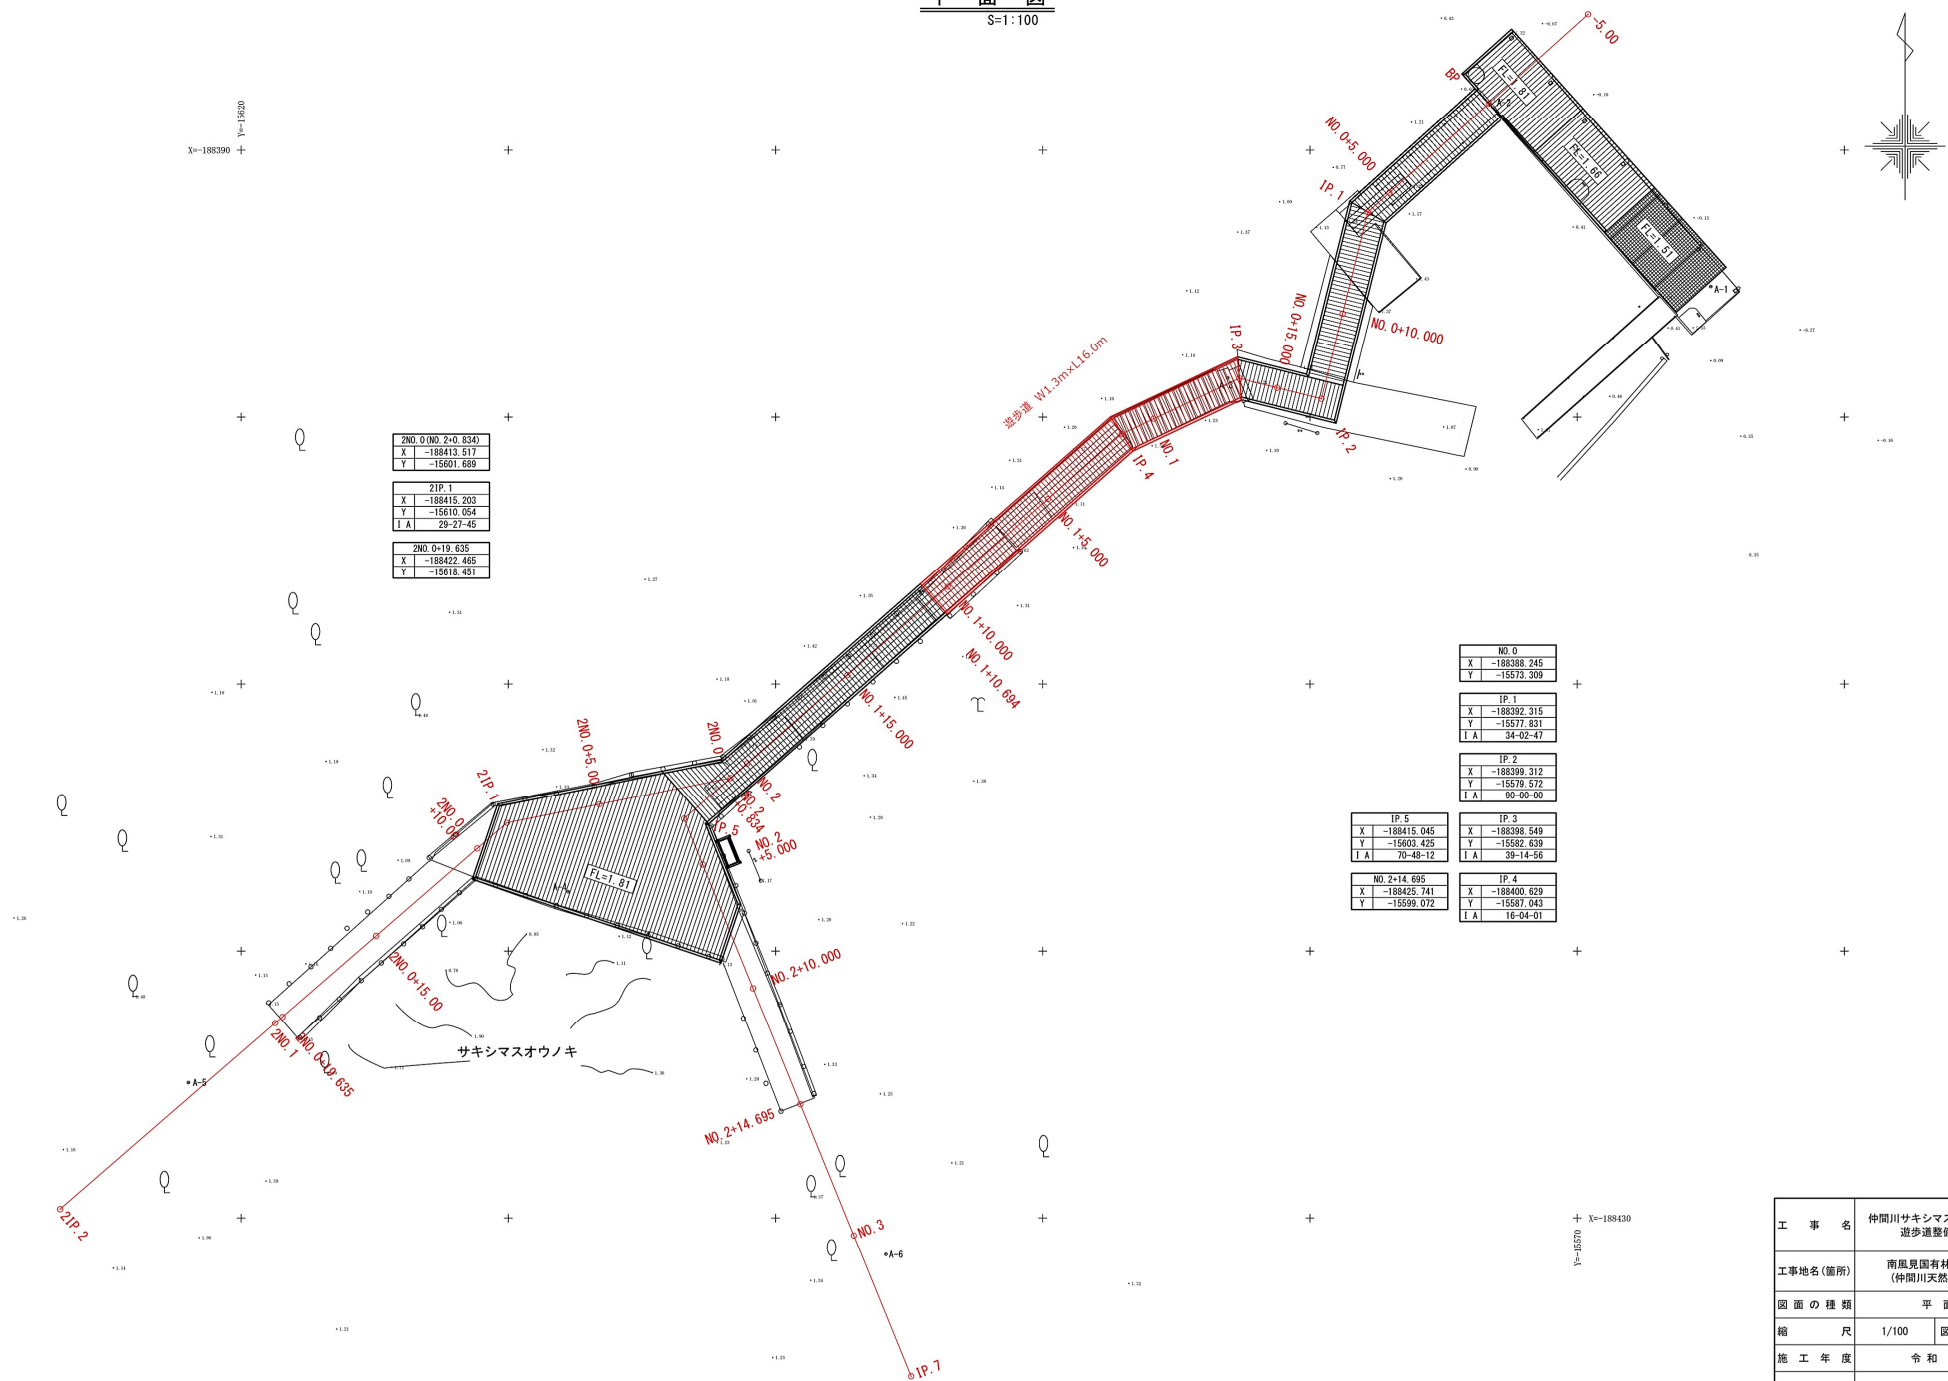

2ND. 0 (NO. 2+0.834)
X -188413.517
Y -18601.689

2IP. 1
X -188415.203
Y -18610.054
I.A. 29-27-45

2ND. 0+19.635
X -188422.465
Y -18616.451

NO. 0
X -188388.245
Y -15573.309

IP. 1
X -188392.315
Y -15577.831
I.A. 34-02-47

IP. 2
X -188399.312
Y -15579.572
I.A. 95-05-00

IP. 5
X -188415.045
Y -15503.429
I.A. 70-48-12

IP. 3
X -188396.549
Y -15582.639
I.A. 39-14-56

NO. 2+14.695
X -188425.741
Y -15599.072

IP. 4
X -188400.629
Y -15587.043
I.A. 16-04-01


工 事 名	仲間川サキシマスオウノキ 遊歩道整備工事（2工区）		
工事地名(箇所)	南風見国有林173林班イ雑 (仲間川天然保護区域内)		
図 面 の 種 類	平 面 図		
縮 尺	1/100	図面番号	10 の 2
施 工 年 度	令 和 年 度		
発 注 者 名	竹富町役場農林水産課		

S=1 : 100





工 事 名	仲間川ササキマスオノキ 遊歩道整備工事（2工区）		
工事地名（箇所）	南風見国他有林173林班近々 （仲間川天然保護区域内）		
図面の種類	縦断図		
縮 尺	1/100	図面番号	10の3
施 工 年 度	令和 年度		
発 注 者 名	竹宮町役場森林水産課		

基礎 伏 図
S=1:100

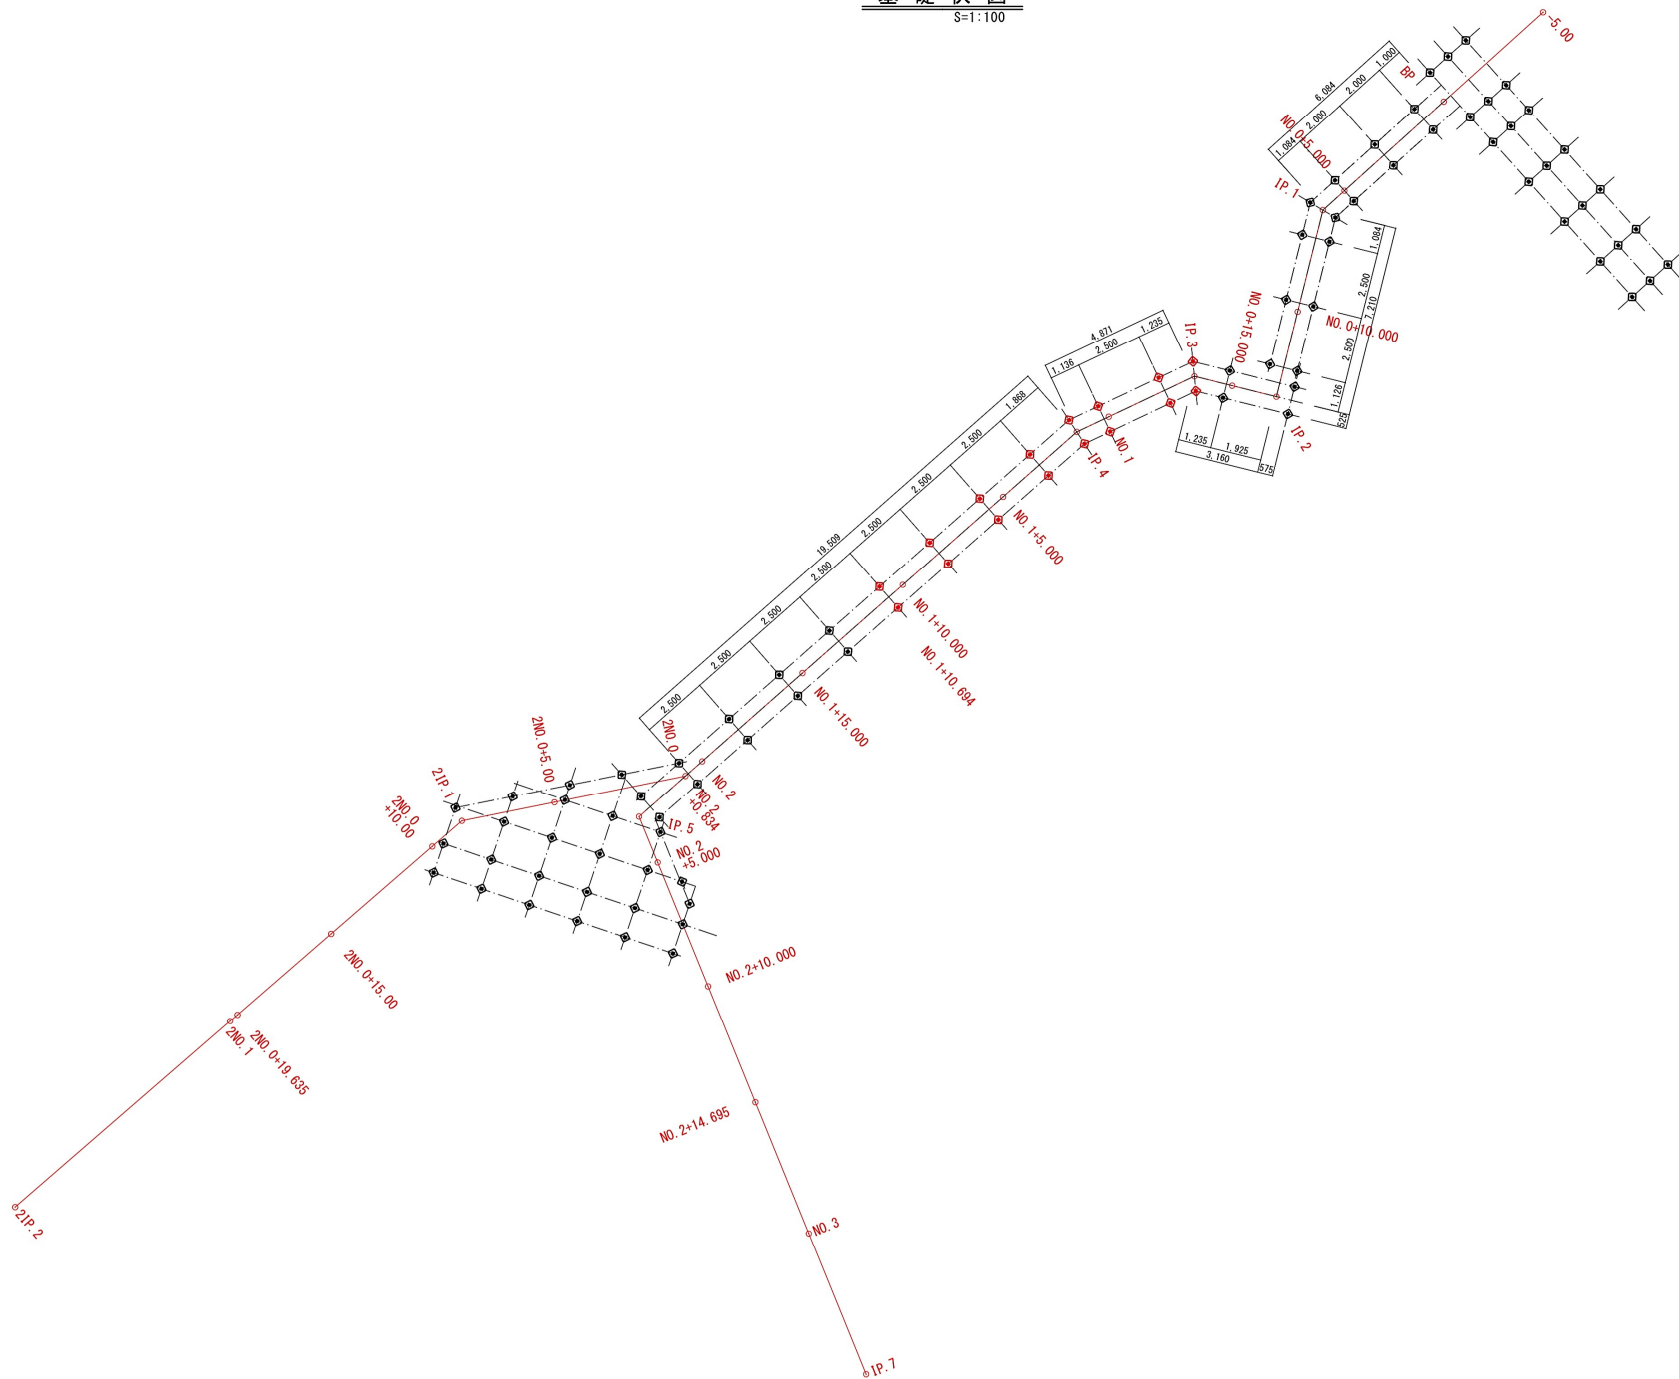

工 事 名	仲間川サキシマスオウノキ 遊歩道整備工事（2工区）		
工事地名(箇所)	南風見園有林173林班イ雄 (仲間川天然保護区域域内)		
図 面 の 種 類	基 礎 図 面		
縮 尺	1/100	図面番号	10 の 4
施 工 年 度	令 和 年 度		
発 注 者 名	竹富町役場森林水産課		

根 太 伏 図
S=1:100

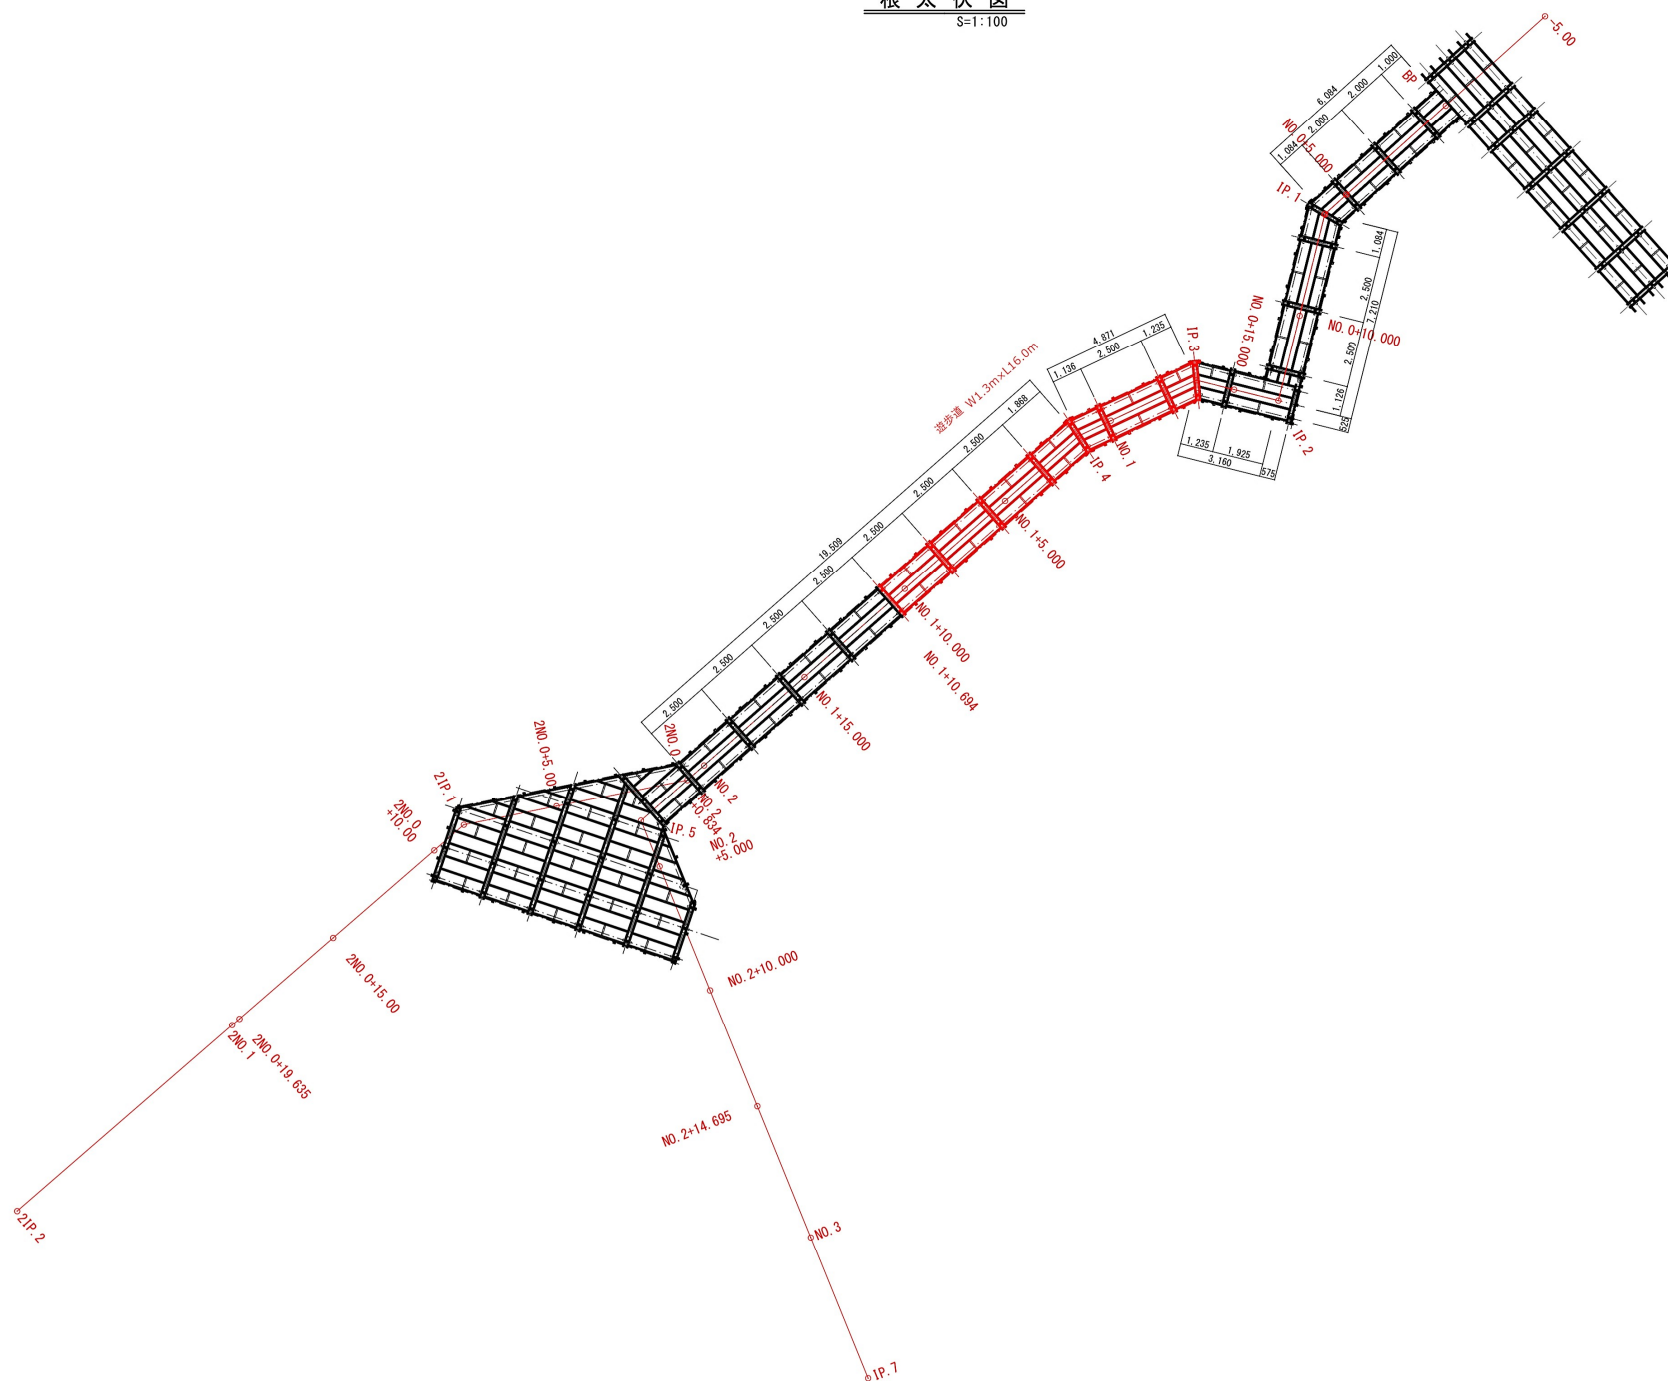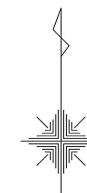


工 事 名	仲間川サキマスオウノキ 遊歩道整備工事（2工区）		
工事地名(箇所)	南風見国有林173林班イ雑 (仲間川天然保護区域内)		
図 面 の 種 類	根 太 伏 図		
縮 尺	1/100	図面番号	10 の 5
施 工 年 度	令 和 年 度		
発 注 者 名	竹富町役場農林水産課		

横断図
S=1/100

BP+15.219

GH=1.21
FH=1.81

1路線CL

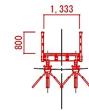


DL=0.00

DL=0.00

BP+9.668

GH=1.18
FH=1.81

1路線CL

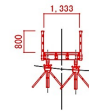


DL=0.00

DL=0.00

BP+3.00

GH=1.05
FH=1.81

1路線CL

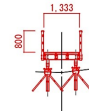


DL=0.00

DL=0.00

BP-0.35

GH=0.59
FH=1.81

1路線CL

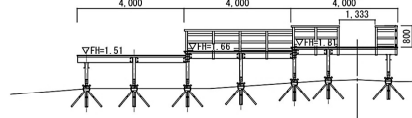


DL=0.00

DL=0.00

BP-2.15

GH=0.09
FH=1.81

1路線CL

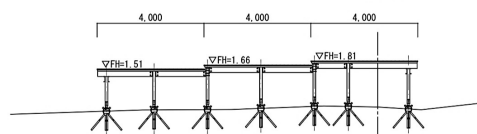


DL=0.00

デッキB-B'

GH=1.20
FH=1.81

1路線CL

2路線CL

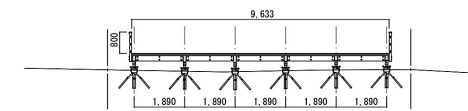


デッキA-A'

GH=1.18
FH=1.81

1路線CL


2路線CL

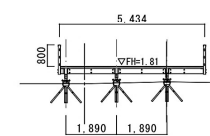

BP+30.694

GH=1.16
FH=1.81


1路線CL

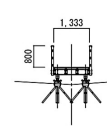

BP+17.689

GH=1.23
FH=1.81


1路線CL

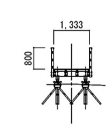


工 事 名	仲間川サキマスオウノキ 遊歩道整備工事（2工区）		
工事地名(箇所)	南風見国有林173林班イ榎 (仲間川天然保護区域内)		
図 面 の 種 類	横 断 図		
縮 尺	1/100	図面番号	10 の 6
施 工 年 度	令 和 年 度		
発 注 者 名	竹富町役場農林水産課		

遊歩道標準図


標準平面図 S=1:30

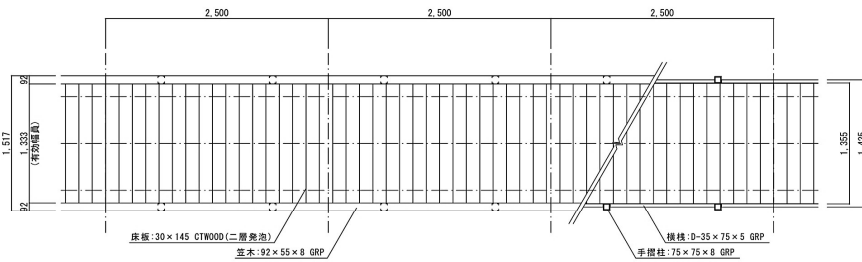


標準桁伏図 S=1:30

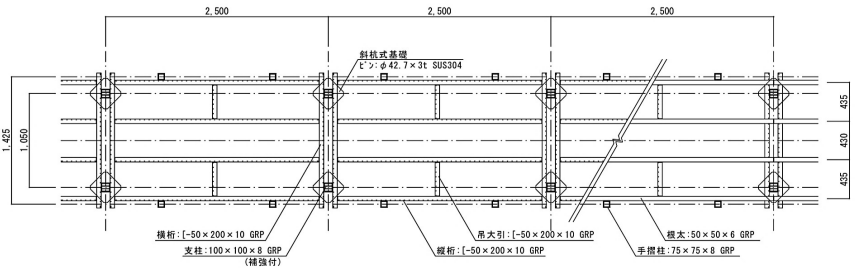


標準立伏図 S=1:30

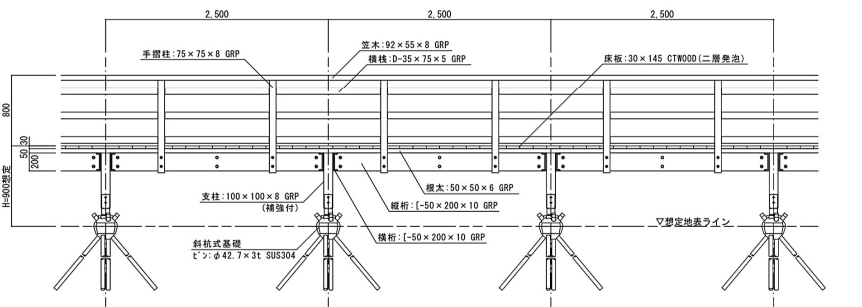


標準基礎伏図 S=1:30

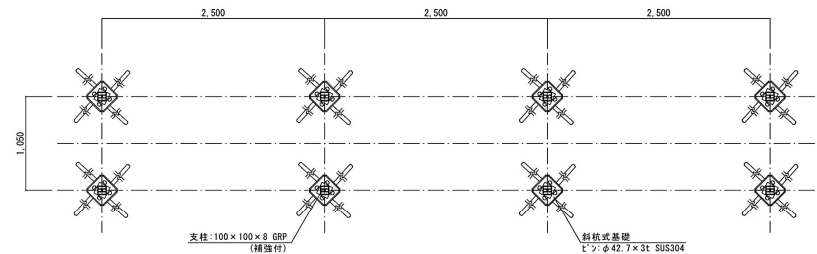


標準断面図 S=1:30

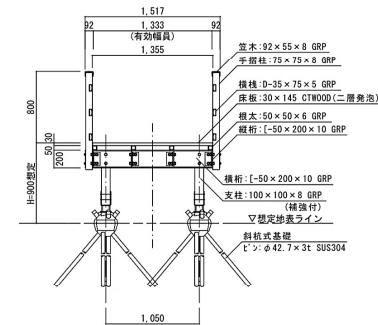


支柱断面図 S=1:5

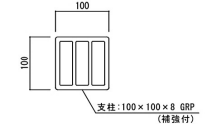

横桟断面図 S=1:5

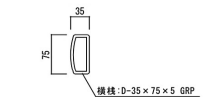

基礎詳細図 S=1:10

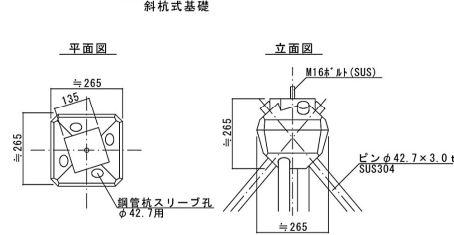

※鋼管杭長は現地状況・土壌条件等を確認後決定

仕様


- FRP (GRP) 材は、不飽和ポリエステル樹脂とガラス繊維を用いた引抜成形工法により製造された形材とする。
- FRP (GRP) は、茶系着色仕上げとする。
- 床板(再生複合材/二層発泡)は JIS A 5741 認証取得品とし、リサイクル材料含有区分90%以上 (R90) の製品とする。
- 特記なき限り、鋼材及びボルト・ビス類はステンレス製とする。
- (一社)日本公園施設業協会の総合賠償責任保険加入製品 (継続保険) とする。承認に先立ち保険加入証の写しを提出の上、監督官の承諾を得るものとする。

※ 施工に際し、支障のある樹木については監督員と協議のこと。
 ※ その他詳細については監督員と協議の上決定とする。


工 事 名	仲間川サキマスオウノキ 遊歩道整備工事 (2工区)
工事地名(箇所)	南風見国有林173林班イ雑 (仲間川天然保護区域内)
図 面 の 種 類	遊歩道標準図
縮 尺	図 示 図面番号 10 の 7
施 工 年 度	令和 年度
発 注 者 名	竹富町役場農林水産課

基礎詳細図


基礎一般図 S=1:10
斜杭式基礎

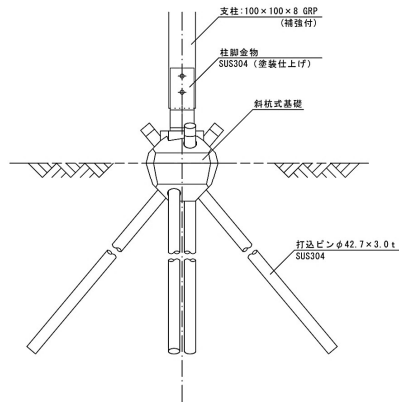


基礎詳細図 S=1:5
斜杭式基礎

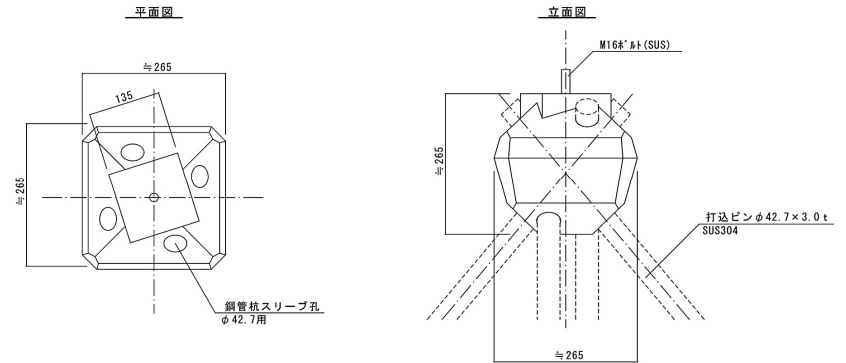

柱脚金物詳細図 S=1:3
SUS304 (塗装仕上げ)

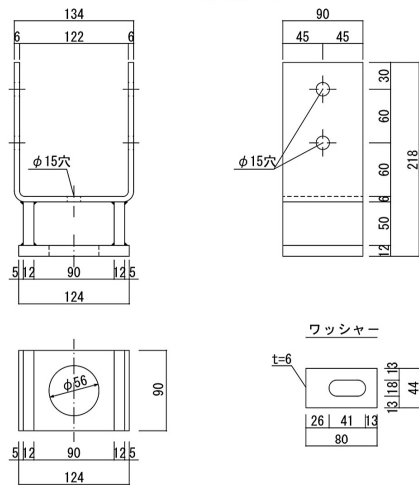


打込ピン詳細図 S=1:3

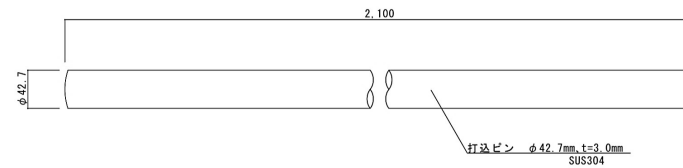


工 事 名	仲間川サキマスオウノキ 遊歩道整備工事 (2工区)		
工事地名(箇所)	南風見国有林173林班イ雑 (仲間川天然保護区域内)		
図 面 の 種 類	基礎詳細図		
縮 尺	図 示	図面番号	10 の 8
施 工 年 度	令 和 年 度		
発 注 者 名	竹富町役場農林水産課		

撤去工 (1)
S=1/50

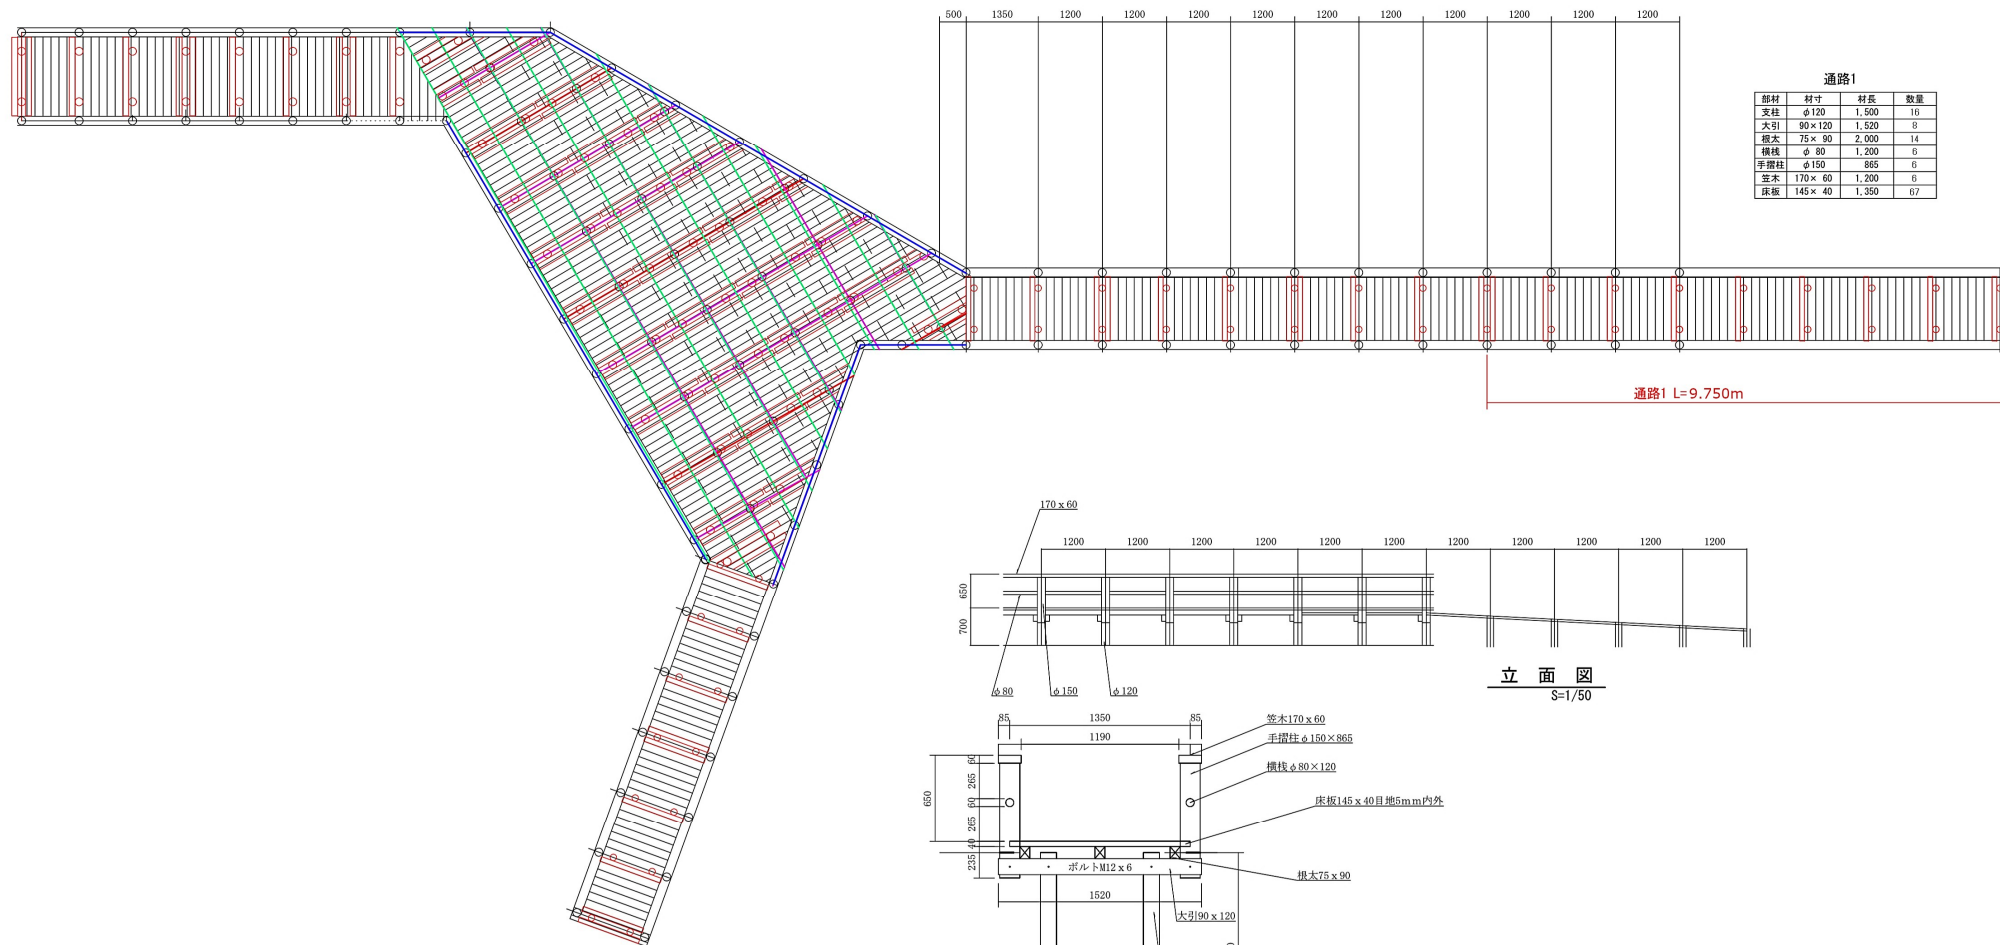

立面图

S=1/50

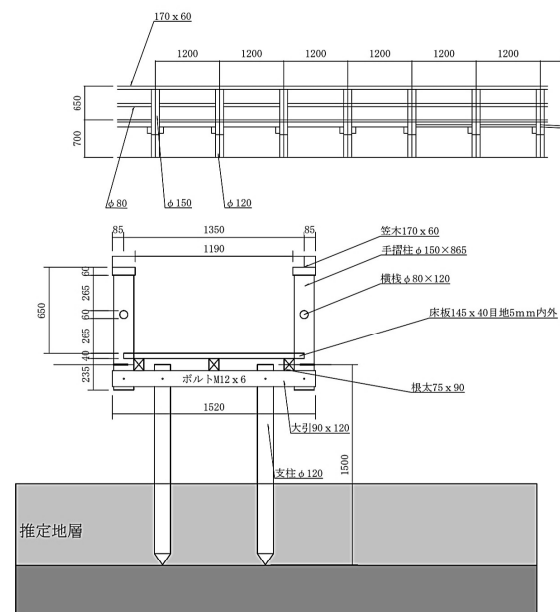

断面图
S=1/20

部材	材寸	材長	数量
支柱	φ120	1,500	16
大引	90×120	1,520	8
根太	75×90	2,000	14
横桟	φ80	1,200	6
手摺柱	φ150	865	6
笠木	170×60	1,200	6
床板	145×40	1,350	67


工 事 名	仲間川ササキマスオノノキ 遡歩道整備工事（2工区）		
工事地名(箇所)	南風見国母林173林近イ鍵 (仲間川天然保護区域内)		
図面の種類	撤 去 工 (1)		
縮 尺	図 示	図面番号	10 の
施 工 年 度	令 和 年 度		
発 注 者 名	竹富町役場農林水産課		

撤 去 工 (2)
S=1/100


床板

部材	材寸	材長	数量
床板1	200×40	4,000	10
床板1	200×40	1,830	5
床板2	200×40	1,350	25
床板3	200×40	1,000	84
床板4	200×40	1,000	37
床板5	200×40	1,000	45



部材	材寸	材長	数量
スロープ1床板	200×35	4,000	5
スロープ2床板	200×35	1,250	5
スロープ2床板	200×35	4,000	5
スロープ2床板	200×35	2,750	5
案内板2	φ150	2,400	2
案内板2	φ75	1,050	2

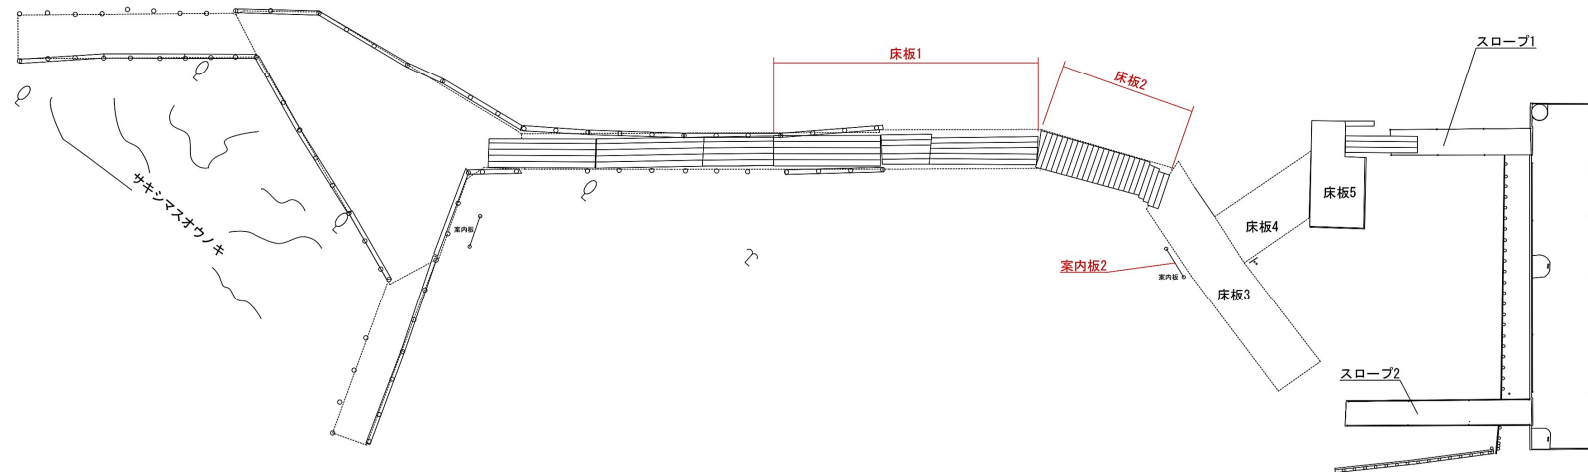

平 面 図
S=1/50

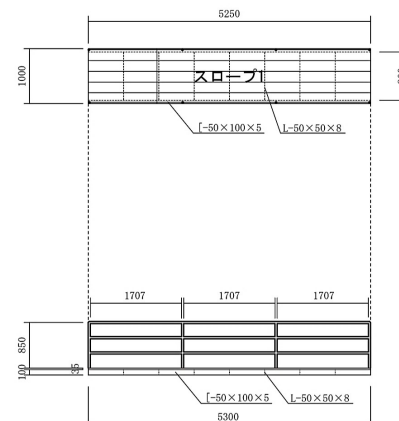

立 面 図
S=1/50

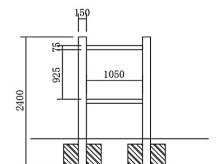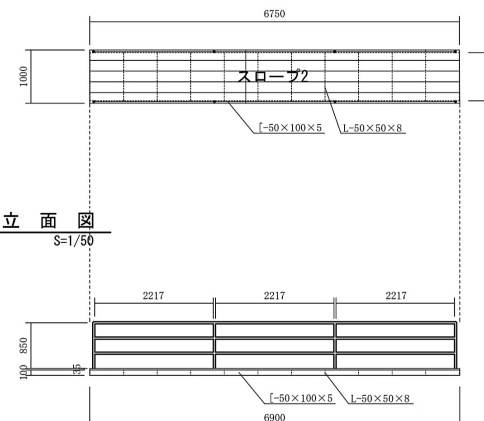

案内板

部材	材寸	材長	数量
スロープ1欄	φ42.7	34,126	1
スロープ2欄	φ42.7	43,306	1
スロープ1欄材	L=50×100×5	5,300	2
スロープ2欄材	L=50×100×5	6,900	2
スロープ1欄材	L=50×50×8	900	9
スロープ2欄材	L=50×50×8	900	12

工 事 名	仲間川サキシマスオウノキ 遊歩道整備工事 (2工区)
工事地名 (箇所)	南風見国有林173林班イ雑 (仲間川天然保護区域内)
図 面 の 種 類	撤 去 工 (2)
縮 尺	図 示 図面番号 10 の 10
施 工 年 度	令 和 年 度
発 注 者 名	竹富町役場農林水産課