


区域周辺の都市施設の位置・名称

令和8年度
工事名：大富団地(J棟)建替工事(外構)(R8)
場所： 沖縄県八重山郡竹富町字南風見仲地内

位置図・案内図

NO:SCALE

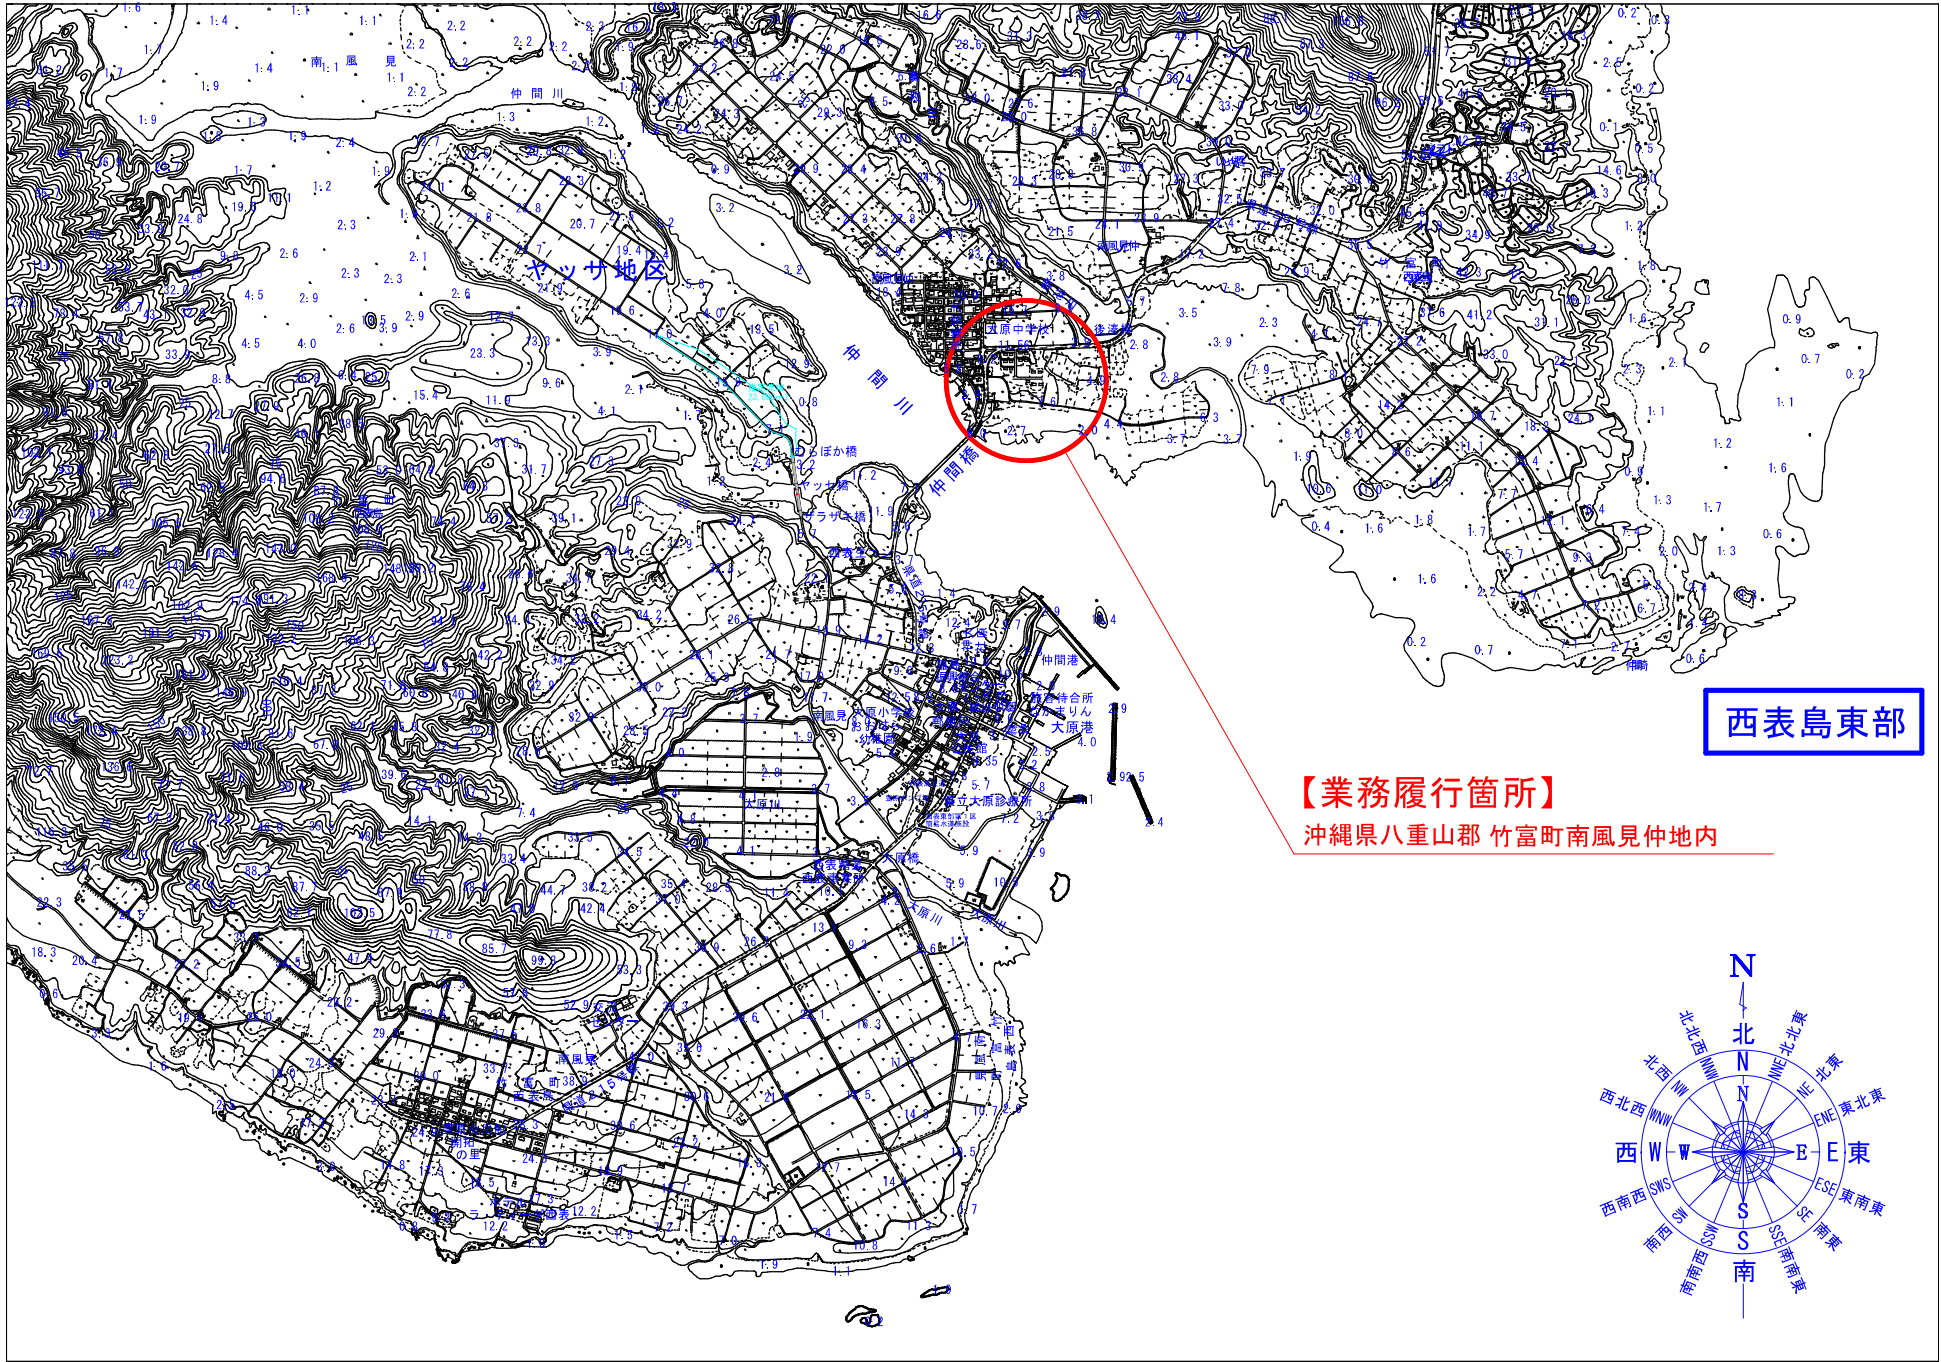


【図面目録】

図面番号	図面名称	縮尺
01	縦断面 (A路線西棟)	V=1:50 H=1:150
02	縦断面 (A路線東棟)	V=1:50 H=1:150
03	縦断面 (B路線南棟)	V=1:50 H=1:200
04	横断面 1 (A路線東棟・西棟)	S=1:250
05	横断面 2 (A路線東棟・西棟)	S=1:250
06	横断面 3 (A路線東棟・南棟)	S=1:250
07	横断面 4 (B路線北棟・南棟)	S=1:250
08	横断面 5 (B路線北棟・南棟)	S=1:250
09	横断面 6 (B路線北棟・南棟)	S=1:250
10	横断面 7 (B路線北棟・南棟)	S=1:250
11	第1期工区 (J棟) 外構図	S=1:100
12	第2期工区 (I棟) 外構図	S=1:100
13	第2期工区 (M棟) 外構図	S=1:100
14	第3期工区 (C棟・D棟) 外構図	S=1:100
15	第4期工区 (E棟・F棟) 外構図	S=1:100
16	第5期工区 (G棟・H棟) 外構図	S=1:100
17	第6期工区 (I棟・J棟) 外構図	S=1:100
18	第7期工区 (K棟・L棟) 外構図	S=1:100
19	付帯工断面詳細図	S=1:10
20	標準断面図	S=1:10
21	敷地造成計画断面図	S=1:200

工事名	大富団地(J棟)建替工事(外構)(R8)		
位置名	沖縄県八重山郡竹富町字南風見仲地内		
図面名	位置図・案内図		
図面縮尺	A1: S-図示	図面番号	00業中 00業
	A3: S-図示	製図年月日	令和7年1月
会社名			設計者
発注者	竹富町役場建設課		

第1期工区（J棟）外構図

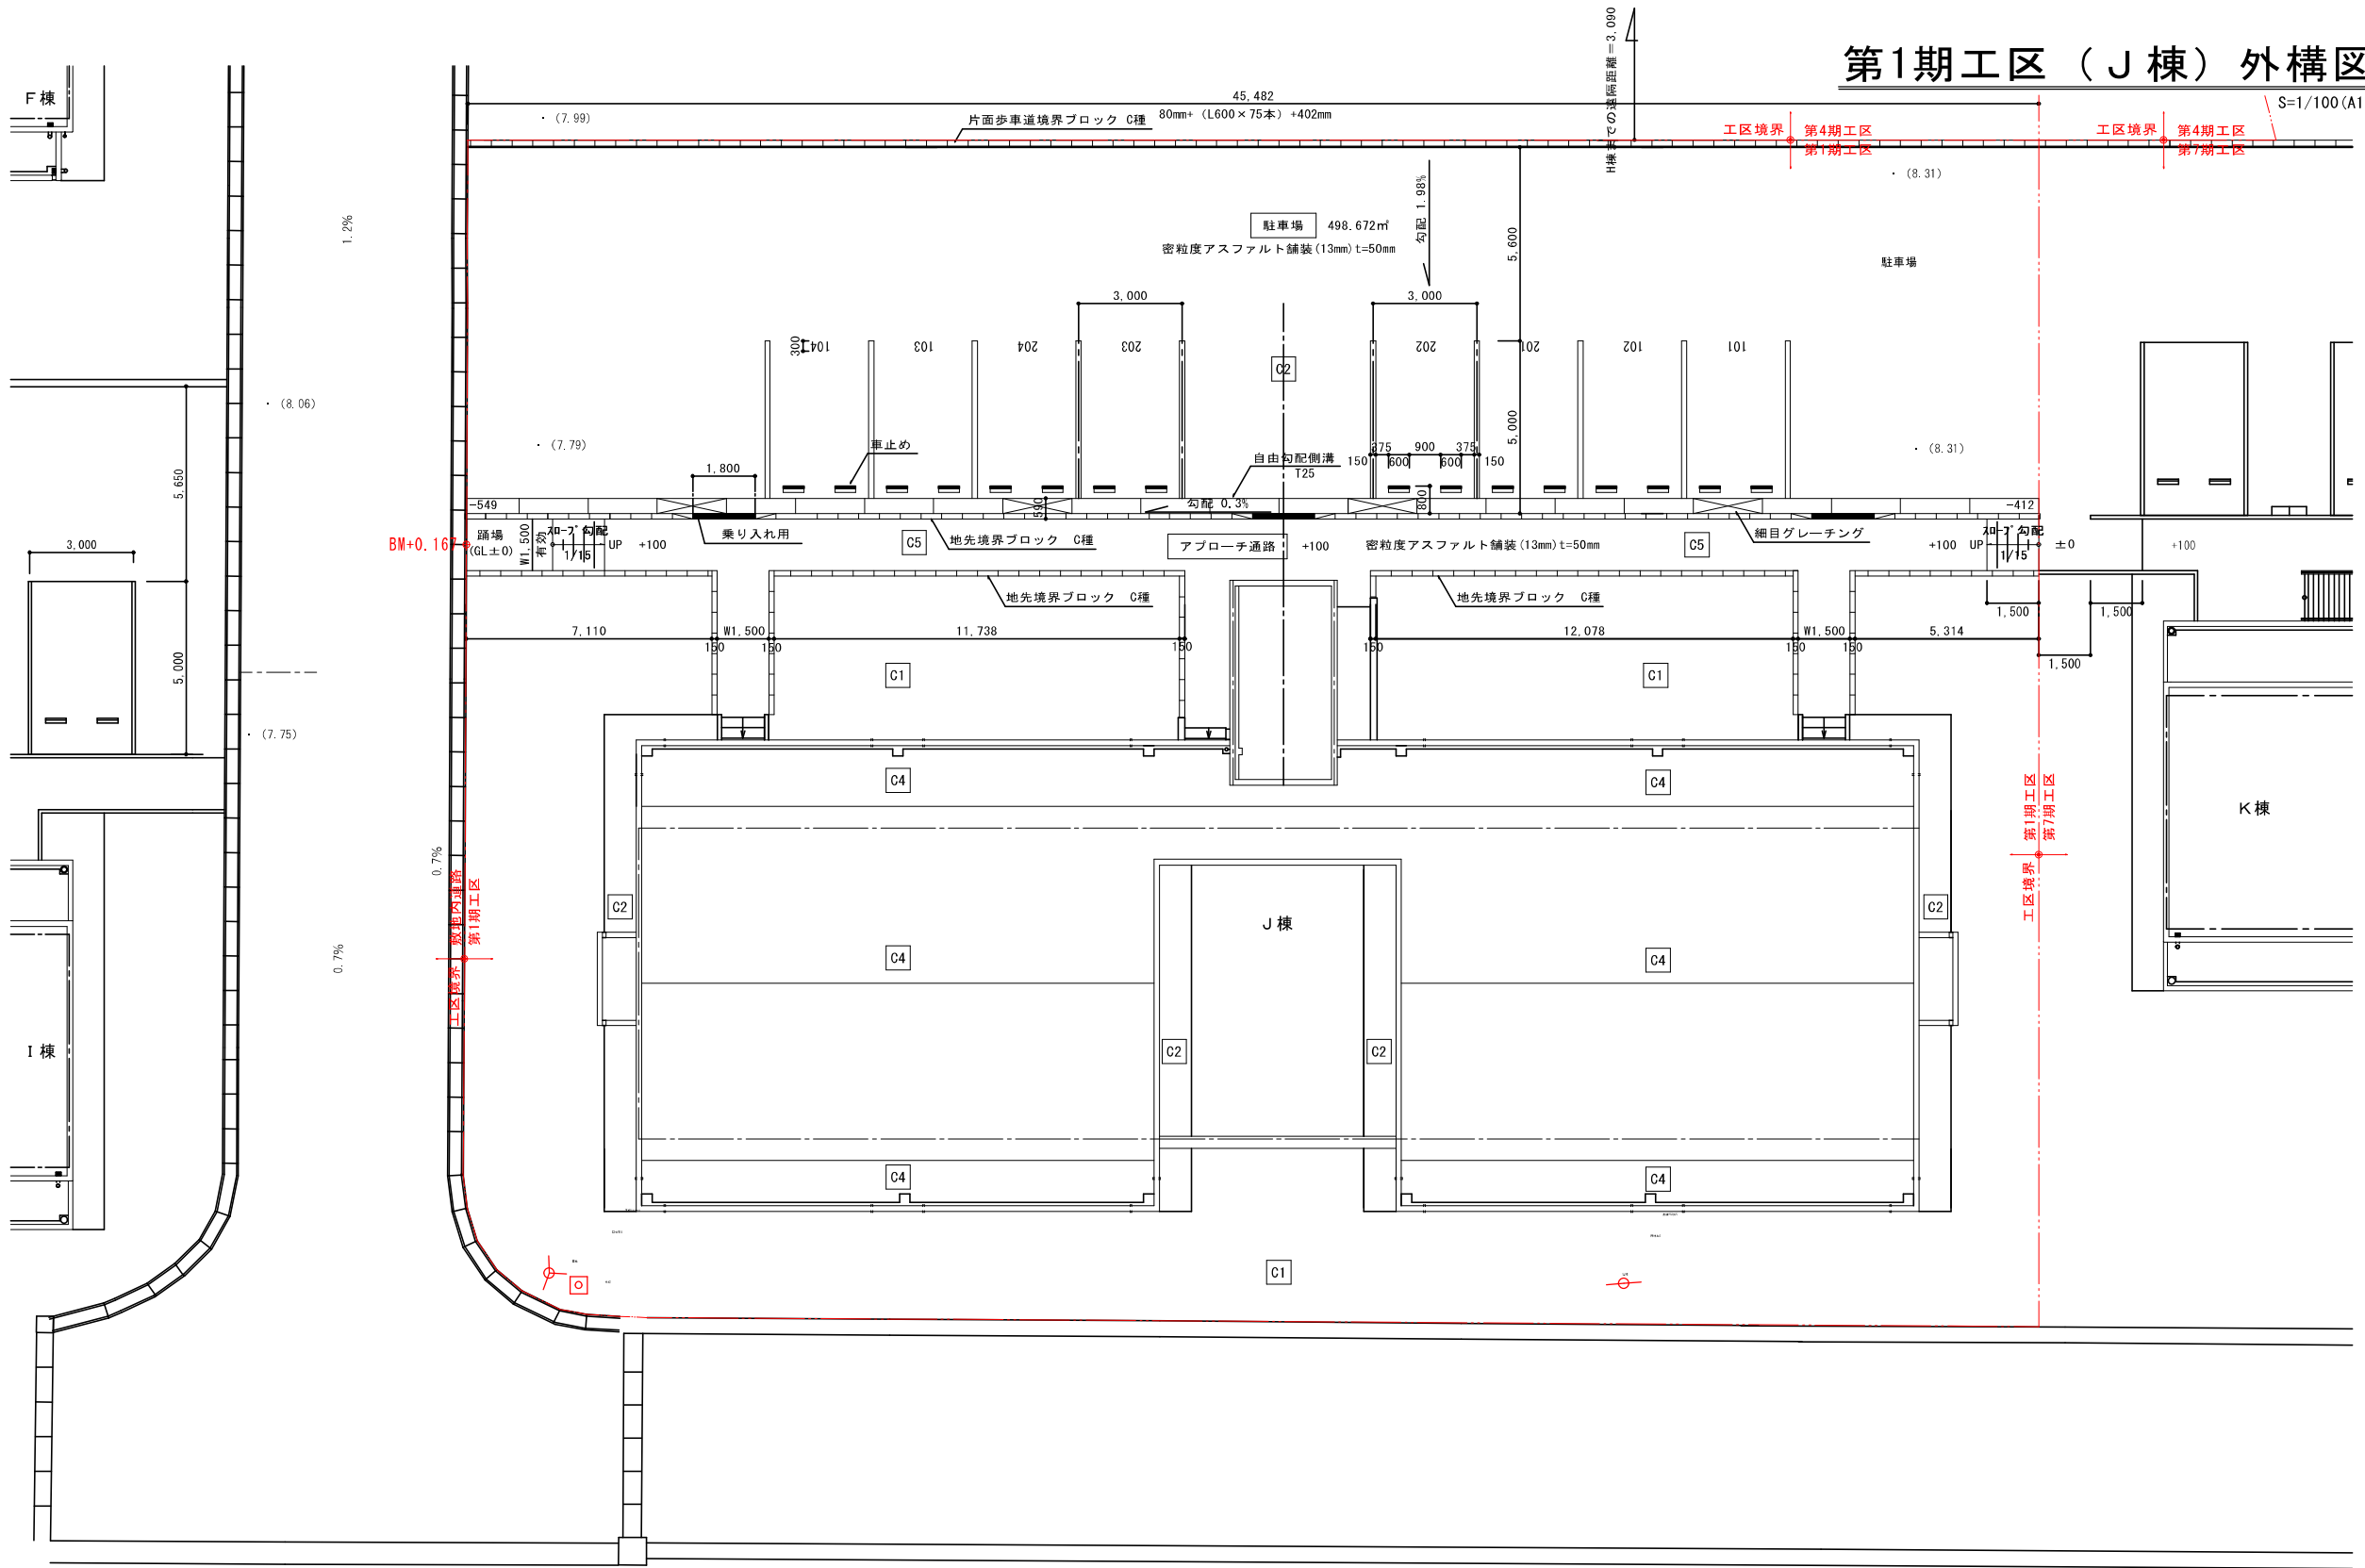

■【凡例-1】外構工事仕上表

名称	部材	仕様	備考	名称	部材	仕様	備考
駐車場	As	表層：密粒度アスファルト舗装(13mm) t=50mm 路盤：再生粒度調整砕石 t=150mm		駐車場	境界ブロック	地先境界ブロック C種 【既製品】 150・150×H150 L600	
	車止め	車止めブロック 【既製品】 120×200 L600 アンカーピン仕様		駐車場	境界ブロック	片面歩車道境界ブロック C種 【既製品】 180・210×H300 L600	
	排水側溝	自由勾配側溝・細目グレーチング 【既製品】 T25 縦断用 呼称300 L=2,000		宅壁	境界ブロック	地先境界ブロック C種 【既製品】 150・150×H150 L600	
	区画線	溶融式（手動）従来工法 t=1.0mm以上		アプローチ通路	As	表層：密粒度アスファルト舗装(13mm) t=50mm 路盤：再生粒度調整砕石 t=150mm	

【工区面積】

第1期工区	1,552.80 m ²
-------	-------------------------

■【凡例-2】流域面積

Σ A	1,552.80 m ²
間地	C1= 1045.80 m ²
その他の不透面	C2= 48.084 m ²
芝・樹木の多い公園	C3= 0 m ²
屋根	C4= 458.916 m ²
透水性舗装	C5= 0 m ²


流出係数

C1= 間地	0.20
C2= その他の不透面	0.80
C3= 芝・樹木の多い公園	0.15
C4= 屋根	0.90
C5= 透水性舗装	0.70

工 事 名	大富団地(J棟)建替工事(外構)(R8)		
位 置 名	沖縄県八重山郡竹富町南風見仲地内		
図 面 名	第1期工区（J棟）外構図		
図面縮尺	A1 S=1/100	図面番号	21葉中 11 葉
		製図年月日	令和7年1月
会 社 名		設 計 者	
発注者	竹富町役場建設課		

付帯工断面詳細図

S=1/10

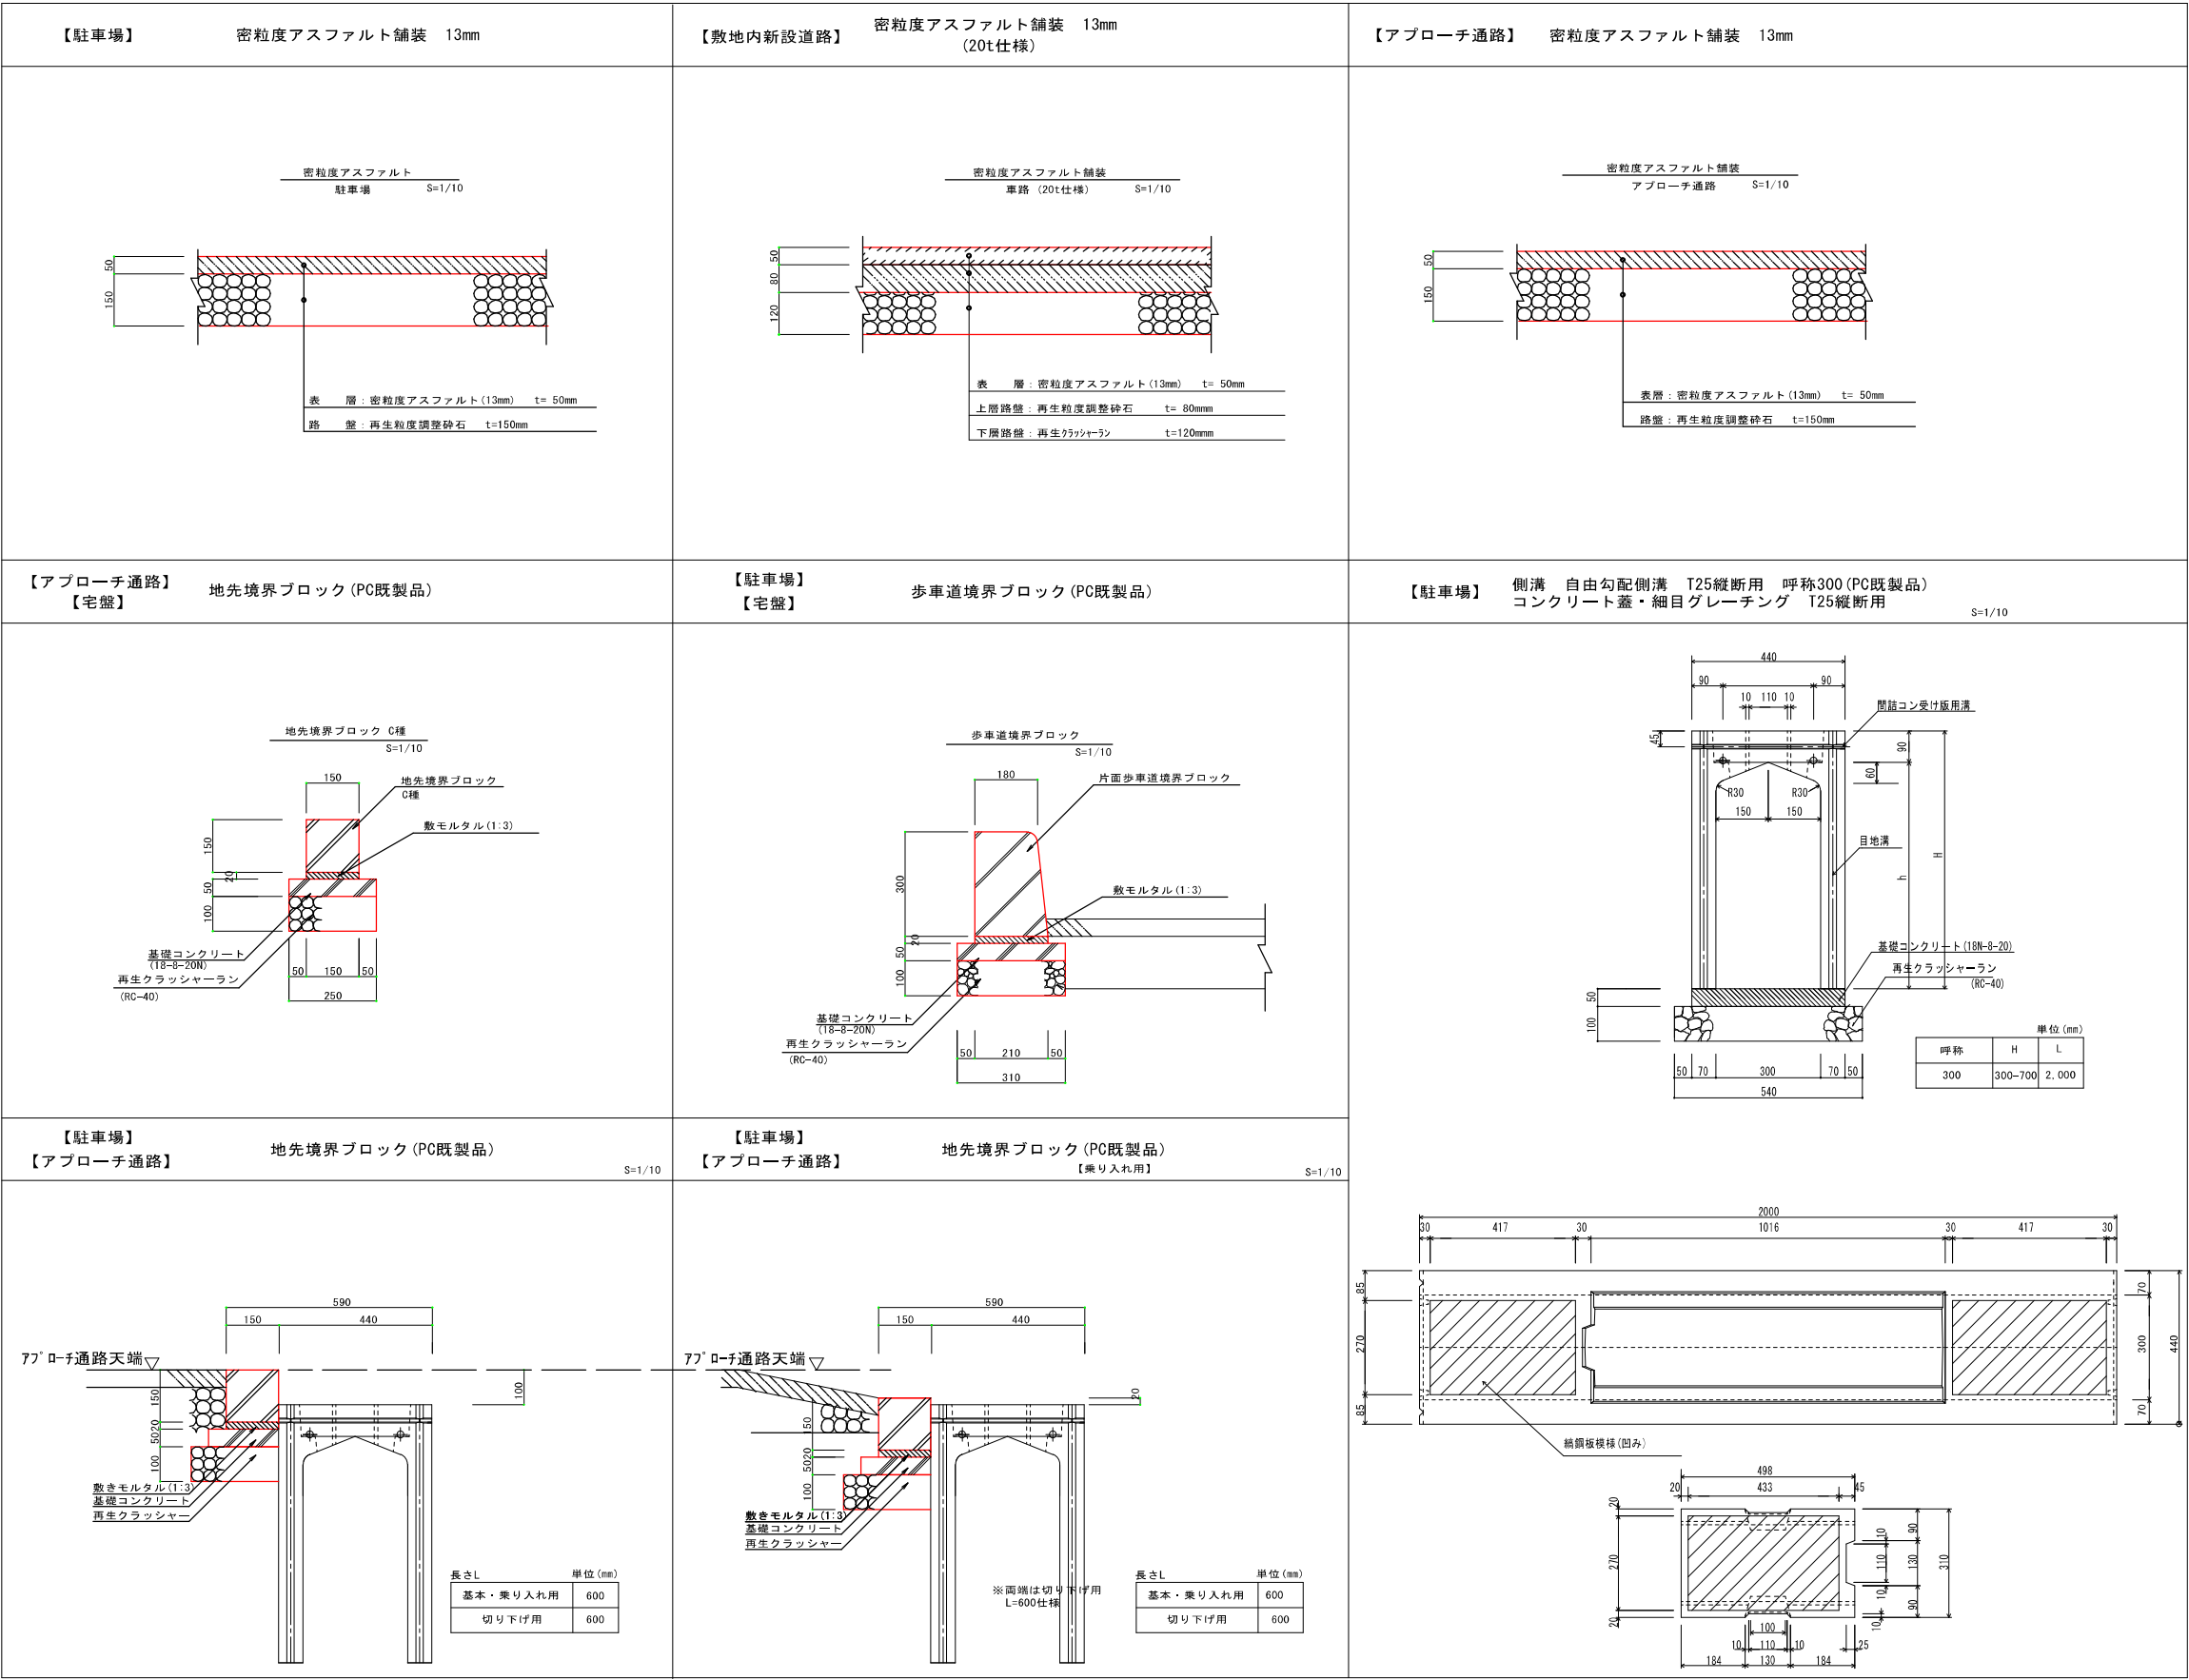


工 事 名	大富田地(J棟)建替工事(外構)(R8)		
位 置 名	沖縄県八重山郡竹富町南風見仲地内		
図 面 名	付帯工断面詳細断面図		
図面縮尺	A1 S=1/10	図面番号	21 葉中 19 葉
		製図年月日	令和 7 年 1 月
会 社 名		設 計 者	
発注者	竹富町役場建設課		

標準断面図

S=1/10


駐車場施設構造断面図

S=1/10

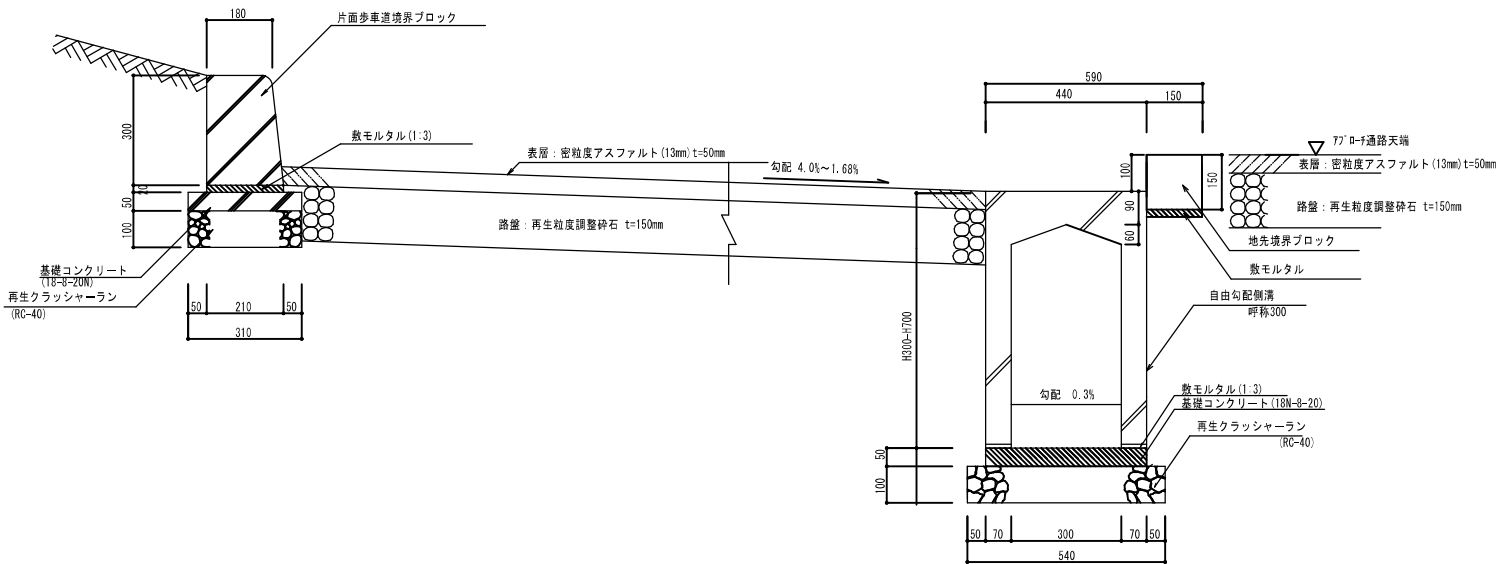

敷地内新設道路標準断面図

S=1/10

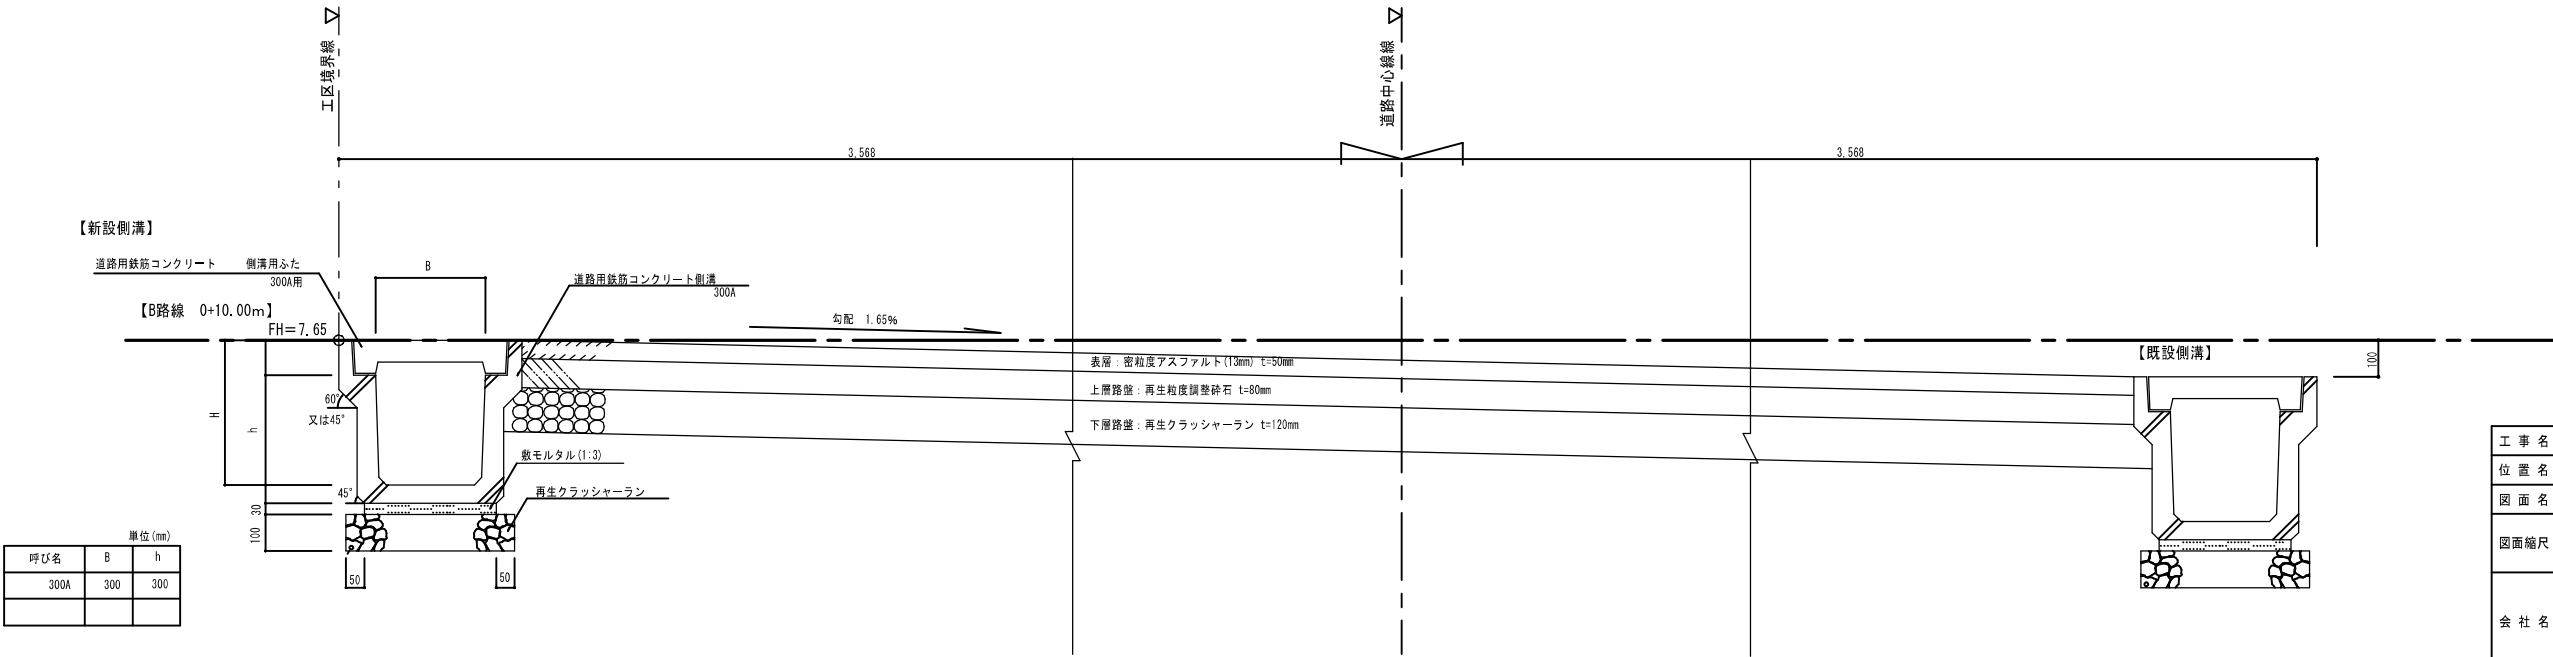

工 事 名	大富団地(J棟)建替工事(外構)(R8)		
位 置 名	沖縄県八重山郡竹富町南風見仲地内		
図 面 名	標準断面図		
図面縮尺	A1 S=1/10	図面番号	21 葉中 20 葉
		製図年月日	令和7年1月
会 社 名			設 計 者
発注者	竹富町役場建設課		