


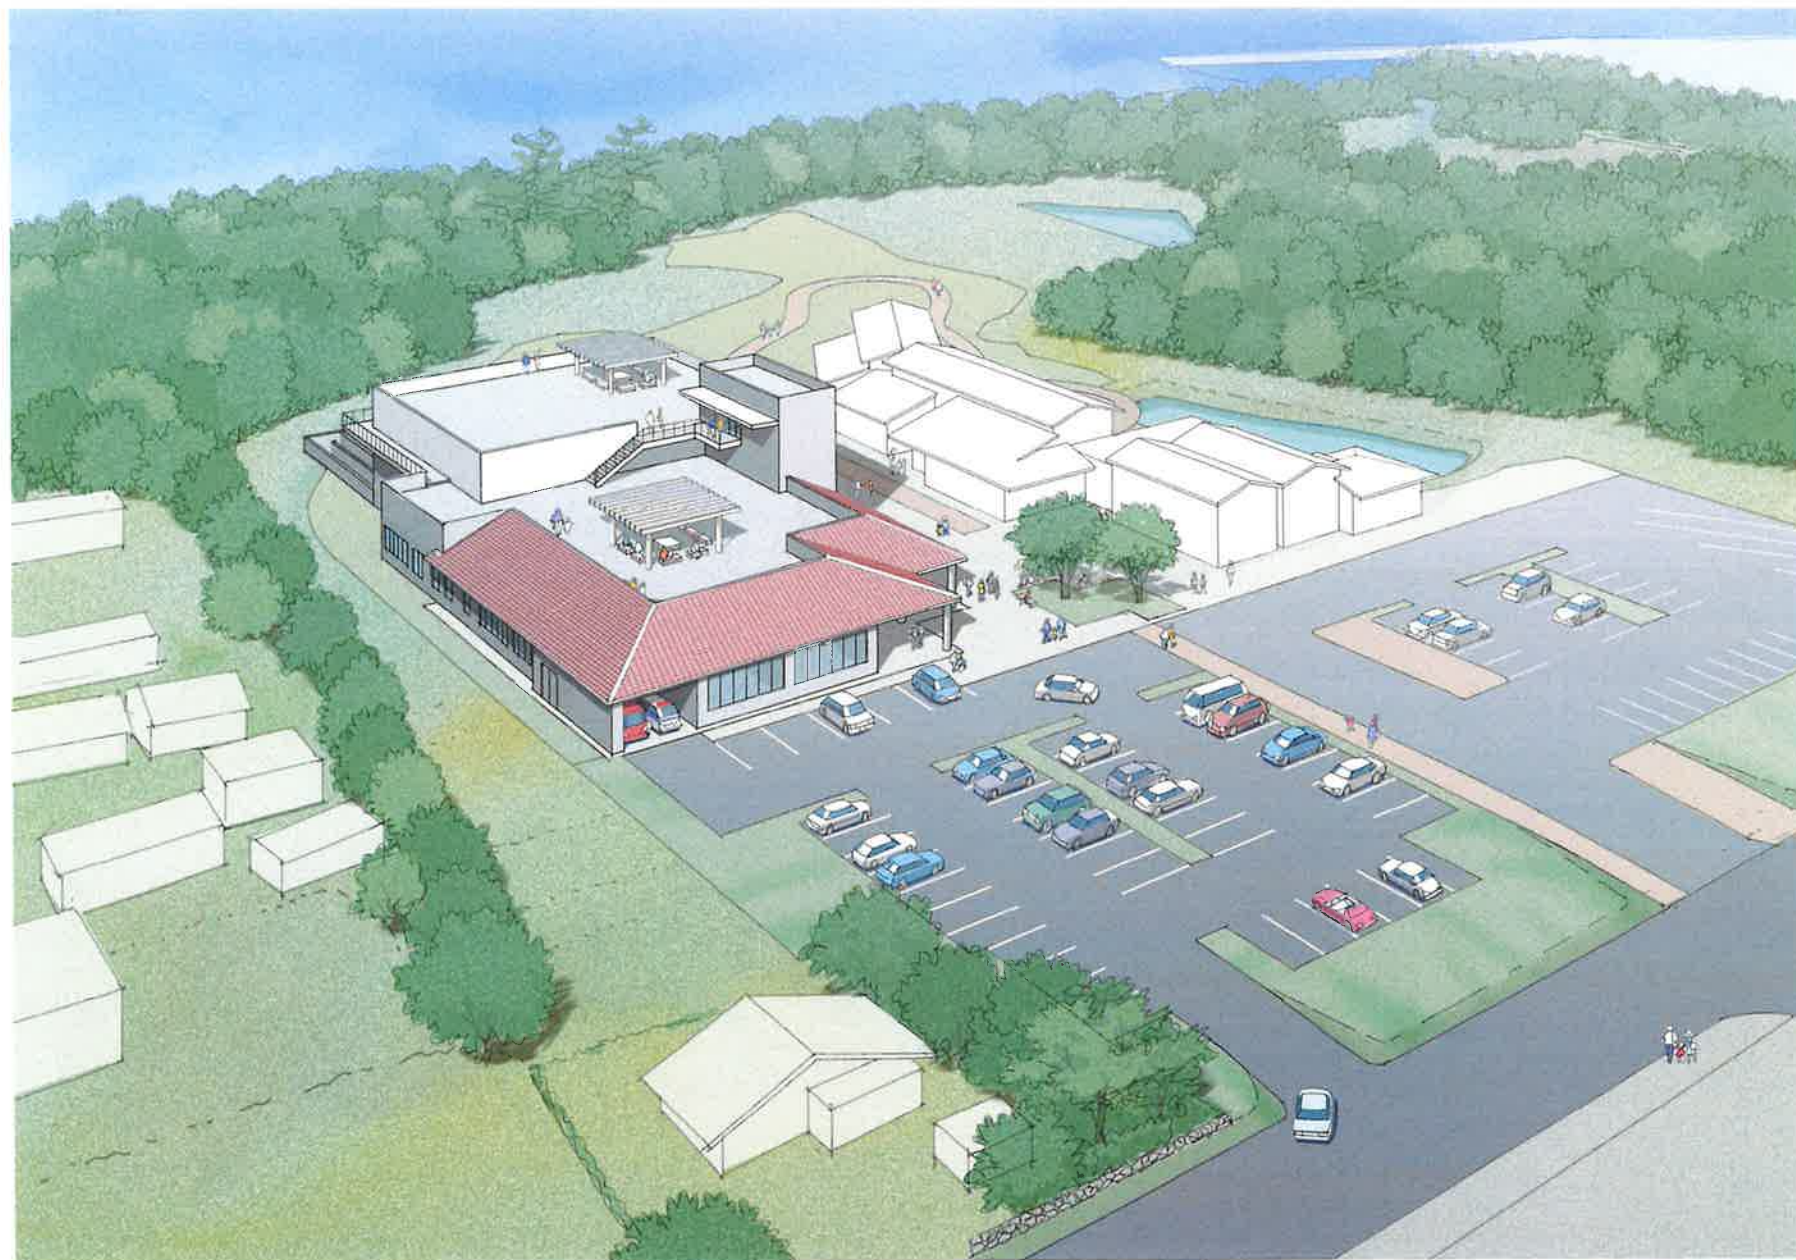



P. 01	大原庁舎等整備事業	P. 01
図 01	配置図	縮尺 A1: 1/300 B1: 1/600

大原庁舎等整備事業

平面図たたき台

【地下1階】

【シェルター機能】

- (平時)
- ・ 関係機関
 - ・ 会議室 等

- (有事)
- ・ 避難施設 (シェルター)

延べ床面積
・ 約1,420㎡

【地上1階】

【地域資源活用拠点施設 (交流スペース)】

- ・ 集会室
 - ・ ステージ
 - ・ 調理室
- 延べ床面積
・ 約681㎡

【庁舎機能】

- ・ 庁舎機能
- ・ 緊急車両室 等

延べ床面積
・ 約685.3㎡

【屋上】

【屋上広場】

面積約1290㎡
(うち延べ床面積64.3㎡)

※詳細は現在とりまとめ中

(用途及び延べ床面積等は、各機関との調整により変動する可能性があります。)