




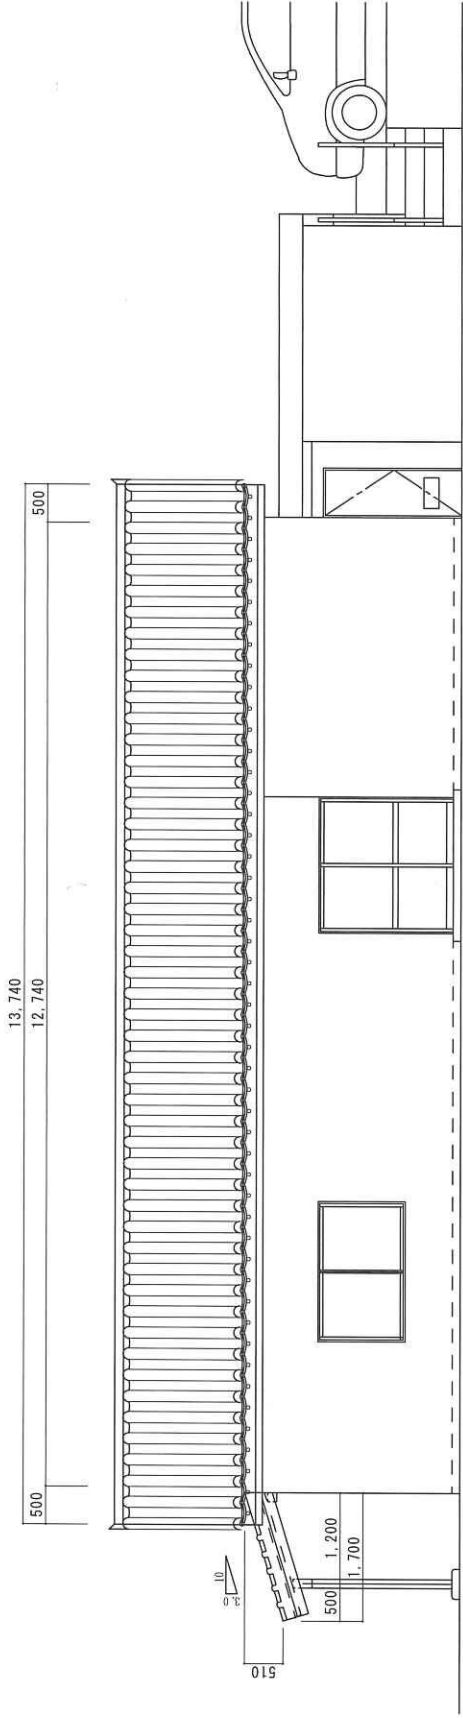


立面图 S=1/50

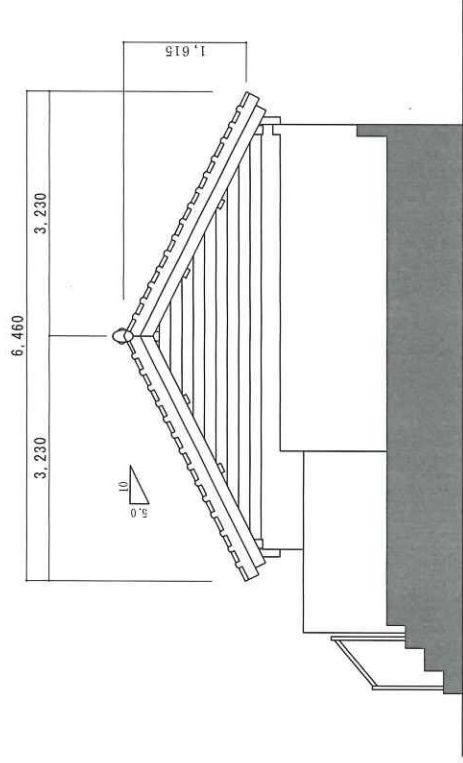

立面图 S=1/50

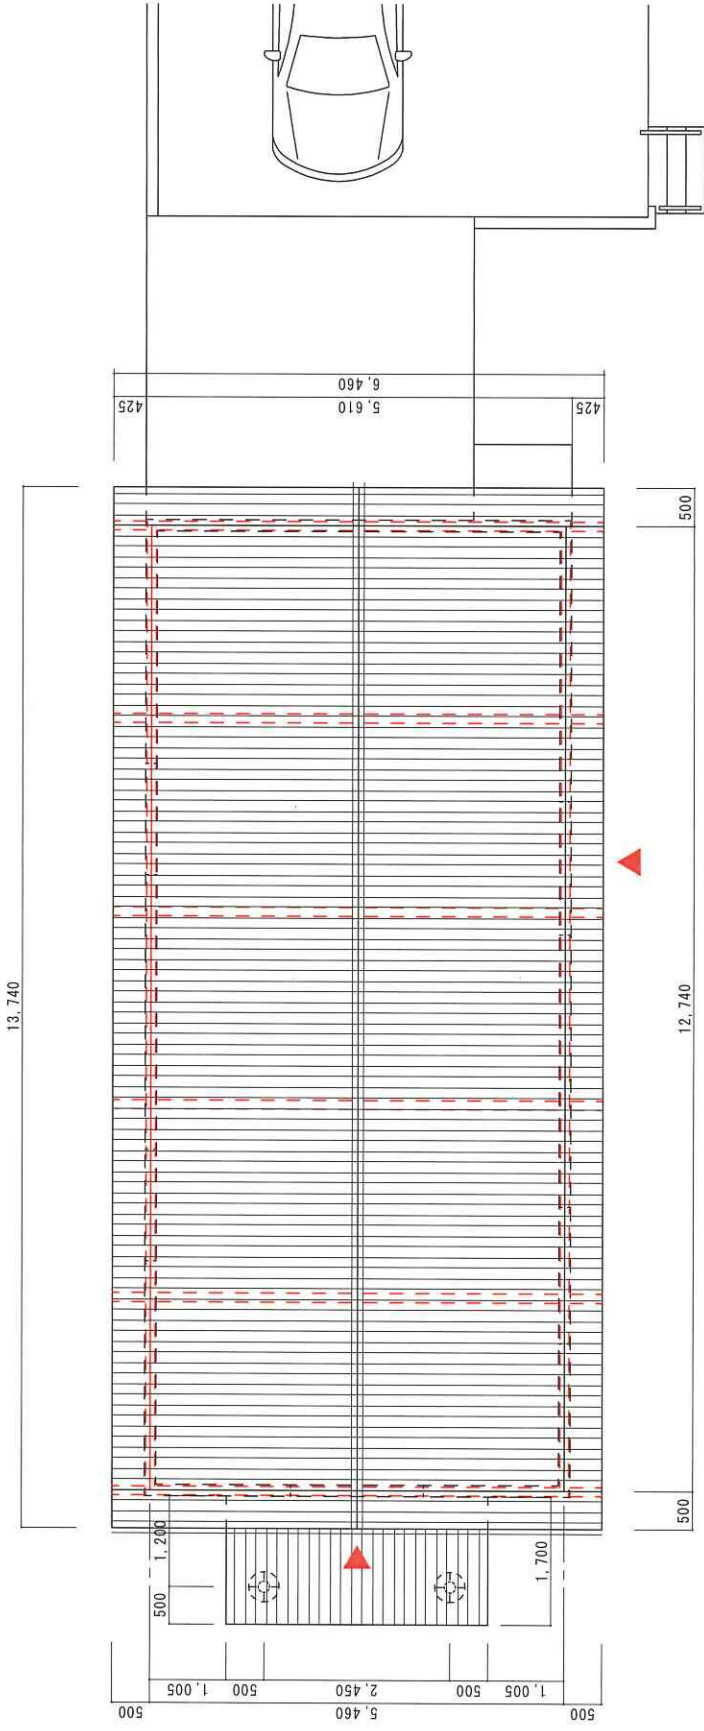

屋顶伏图 S=1/50

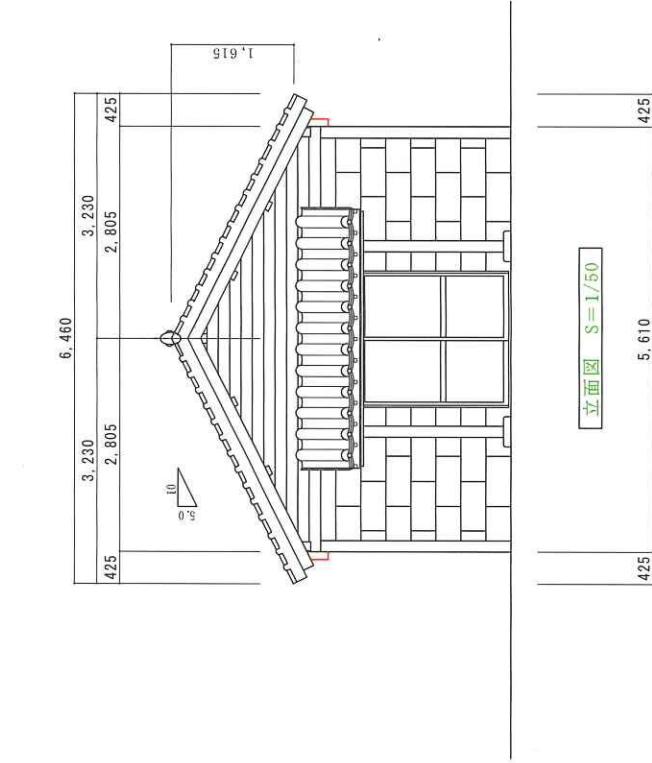

立面图 S=1/50

		工事名称	小浜島民族資料館修繕工事	SCALE	図面番号 ——
		工事場所	竹富町小浜島地内		
		図面名称	立面図・屋根伏図	S = 1/50	年 月 日